


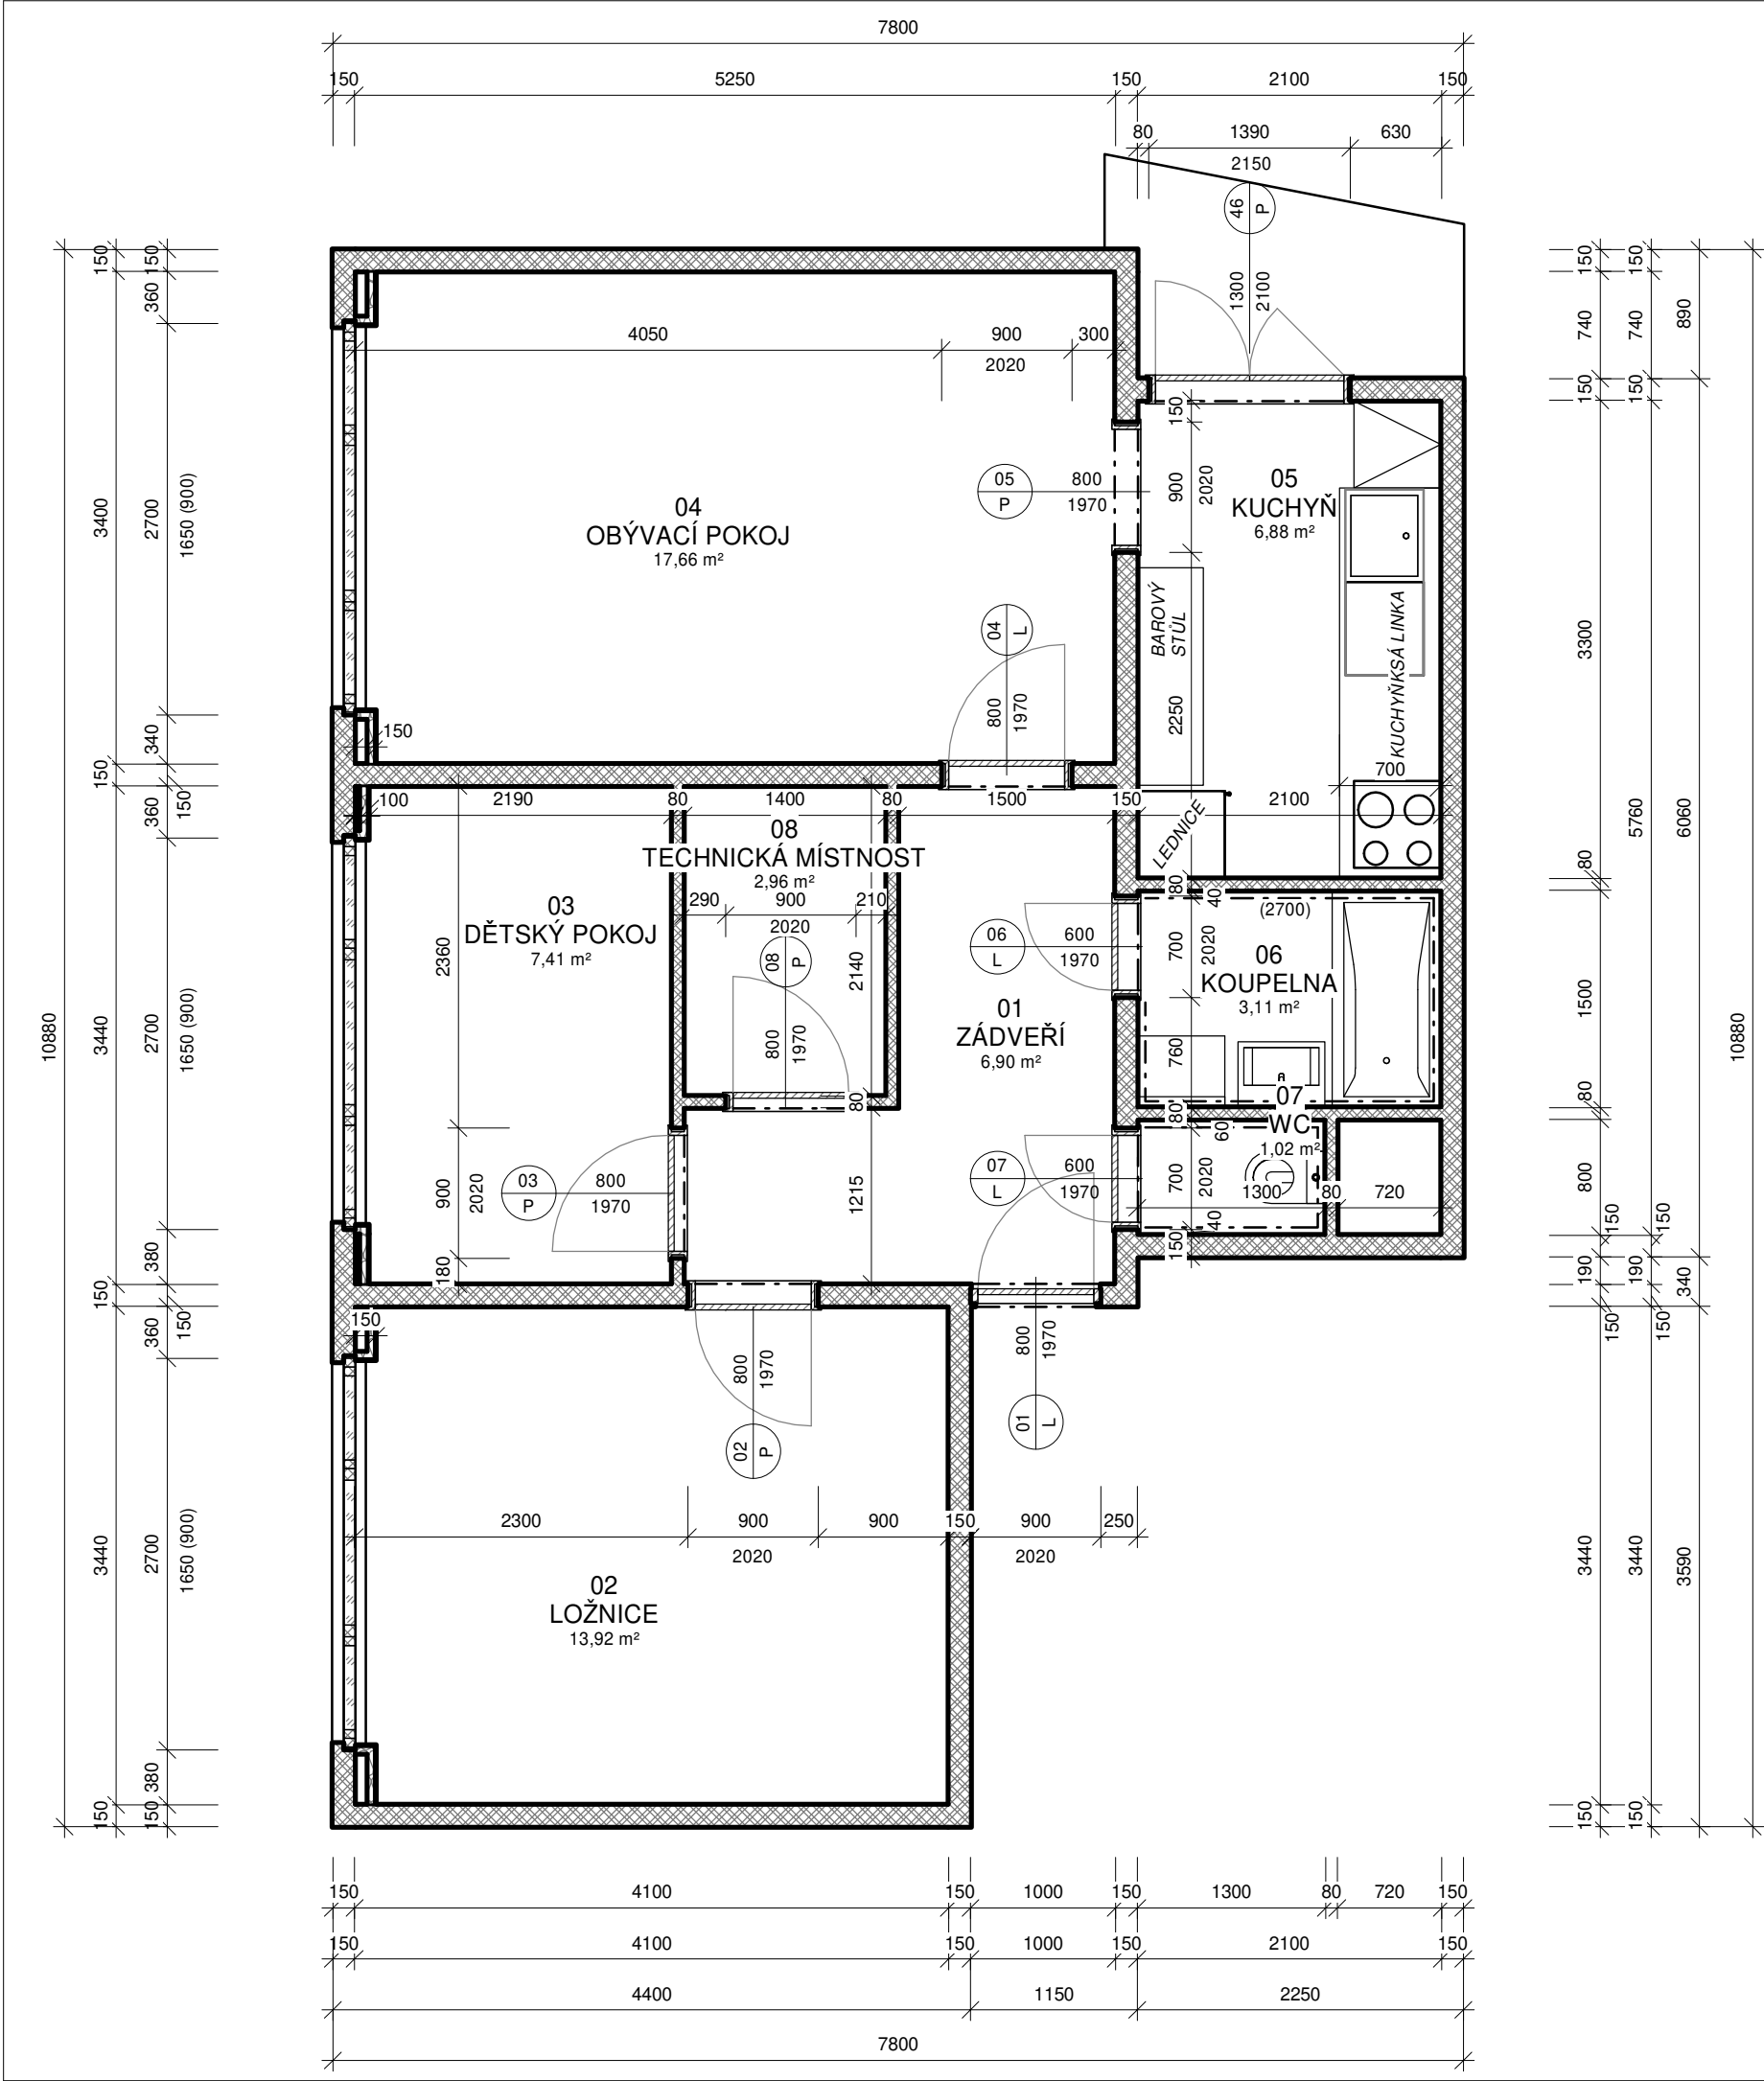

VÝKAZ MÍSTNOSTÍ					
ČÍSLO	NÁZEV	PLOCHA	POVRCHOVÁ ÚPRAVA PODLAHY	POVRCHOVÁ ÚPRAVA STROPU	POVRCHOVÁ ÚPRAVA STĚN
01	ZÁDVEŘÍ	6,9 m²	PLOVOUCÍ SPC VINYL	SDK ROVNÝ PODHLED	STĚRKOVÝ TMEL + ŠTUK
02	LOŽNICE	13,9 m²	PLOVOUCÍ SPC VINYL	SDK ROVNÝ PODHLED	STĚRKOVÝ TMEL + ŠTUK
03	DĚTSKÝ POKOJ	7,4 m²	PLOVOUCÍ SPC VINYL	SDK ROVNÝ PODHLED	STĚRKOVÝ TMEL + ŠTUK
04	OBÝVACÍ POKOJ	17,7 m²	PLOVOUCÍ SPC VINYL	SDK ROVNÝ PODHLED	STĚRKOVÝ TMEL + ŠTUK
05	KUCHYŇ	6,9 m²	LEPENÝ RIGID VINYL	SDK ROVNÝ PODHLED	STĚRKOVÝ TMEL + ŠTUK
06	KOUPELNA	3,1 m²	KERAM. DLAŽBA	PODHLED SDK DO VLNKÉHO PROSTŘ.	KERAMICKÝ OBKLAD
07	WC	1,0 m²	KERAM DLAŽBA	SDK ROVNÝ PODHLED	KERAMICKÝ OBKLAD
08	TECHNICKÁ MÍSTNOST	3,0 m²	PLOVOUCÍ SPC VINYL	SDK ROVNÝ PODHLED	STĚRKOVÝ TMEL + ŠTUK
		59,9 m²			

LEGENDA MATERIÁLŮ:

- ŽELEZOBETONOVÝ PREFABRIKOVANÝ STĚNOVÝ PANEL - NOSNÁ KONSTRUKCE
TL. KONSTRUKCE 150 mm, STĚRKOVÝ TMEL TL. 5mm S VÝZTUŽNOU SÍTKOU + ŠTUK
- ŽELEZOBETONOVÝ PREFABRIKOVANÝ STĚNOVÝ PANEL - NENOSNÁ KONSTRUKCE
TL. KONSTRUKCE 80 mm, STĚRKOVÝ TMEL TL. 5mm S VÝZTUŽNOU SÍTKOU + ŠTUK
- SÁDROKARTONOVÁ SYSTÉMOVÁ PŘEDSTĚNA PRO VYTVOŘENÍ OKENNÍ ŠPALETY

±0,000 = 33 m
SOUŘADNÝ SYSTÉM: MÍSTNÍ
VÝŠKOVÝ SYSTÉM: BpV

GENERÁLNÍ PROJEKTANT:  Ing. Martin Hačka projekce a inženýring staveb		ING. MARTIN HAČKA 728 946 431 hacka@hackaprojekce.cz www.hackaprojekce.cz		AUTORIZACE: ING. MARTIN HAČKA IP - 1007231	
HLAVNÍ PROJEKTANT ING. MARTIN HAČKA		MÍSTO STAVBY BYT č. 46, ul. PŠENÍK 1, 639 00 BRNO			
VYPRACOVAL ING. MARTIN HAČKA		STAVEBNÍK SABINA JURUTKOVÁ, ROSICKÁ 382/41, POPŮVKY			
KONTROLOVAL ING. MARTIN HAČKA					
NÁZEV DÍLA STAVEBNÍ ÚPRAVY BYTU č. 46, PŠENÍK 1					
ČÁST DOKUMENTACE					
NÁZEV VÝKRESU PŮDORYS 12.NP - BYT č. 46		DATUM 03/2022	STUPEŇ DSP	FORMÁT 2x A4	
		ZAKÁZKOVÉ Č. 22000015	DIGITÁLNÍ ZPRACOVÁNÍ PROGRAM CAD		
		PARÉ .	MĚŘÍTKO 1:50	ČÍSLO VÝKRESU D1.1.1	

