


Vypracoval:			VAŠSTAV , s.r.o. Staňkova 103/18 Brno, 602 00
Ing. Lenka Keršnerová			
			
Investor: Lenka Suchánková, Malinovského 951, Židlochovice 667 01			
Název stavby: RD SOKOLNICE Tuřanská 220		stupeň:	PASSPORT PRO PRODEJ
		datum:	05 / 2024

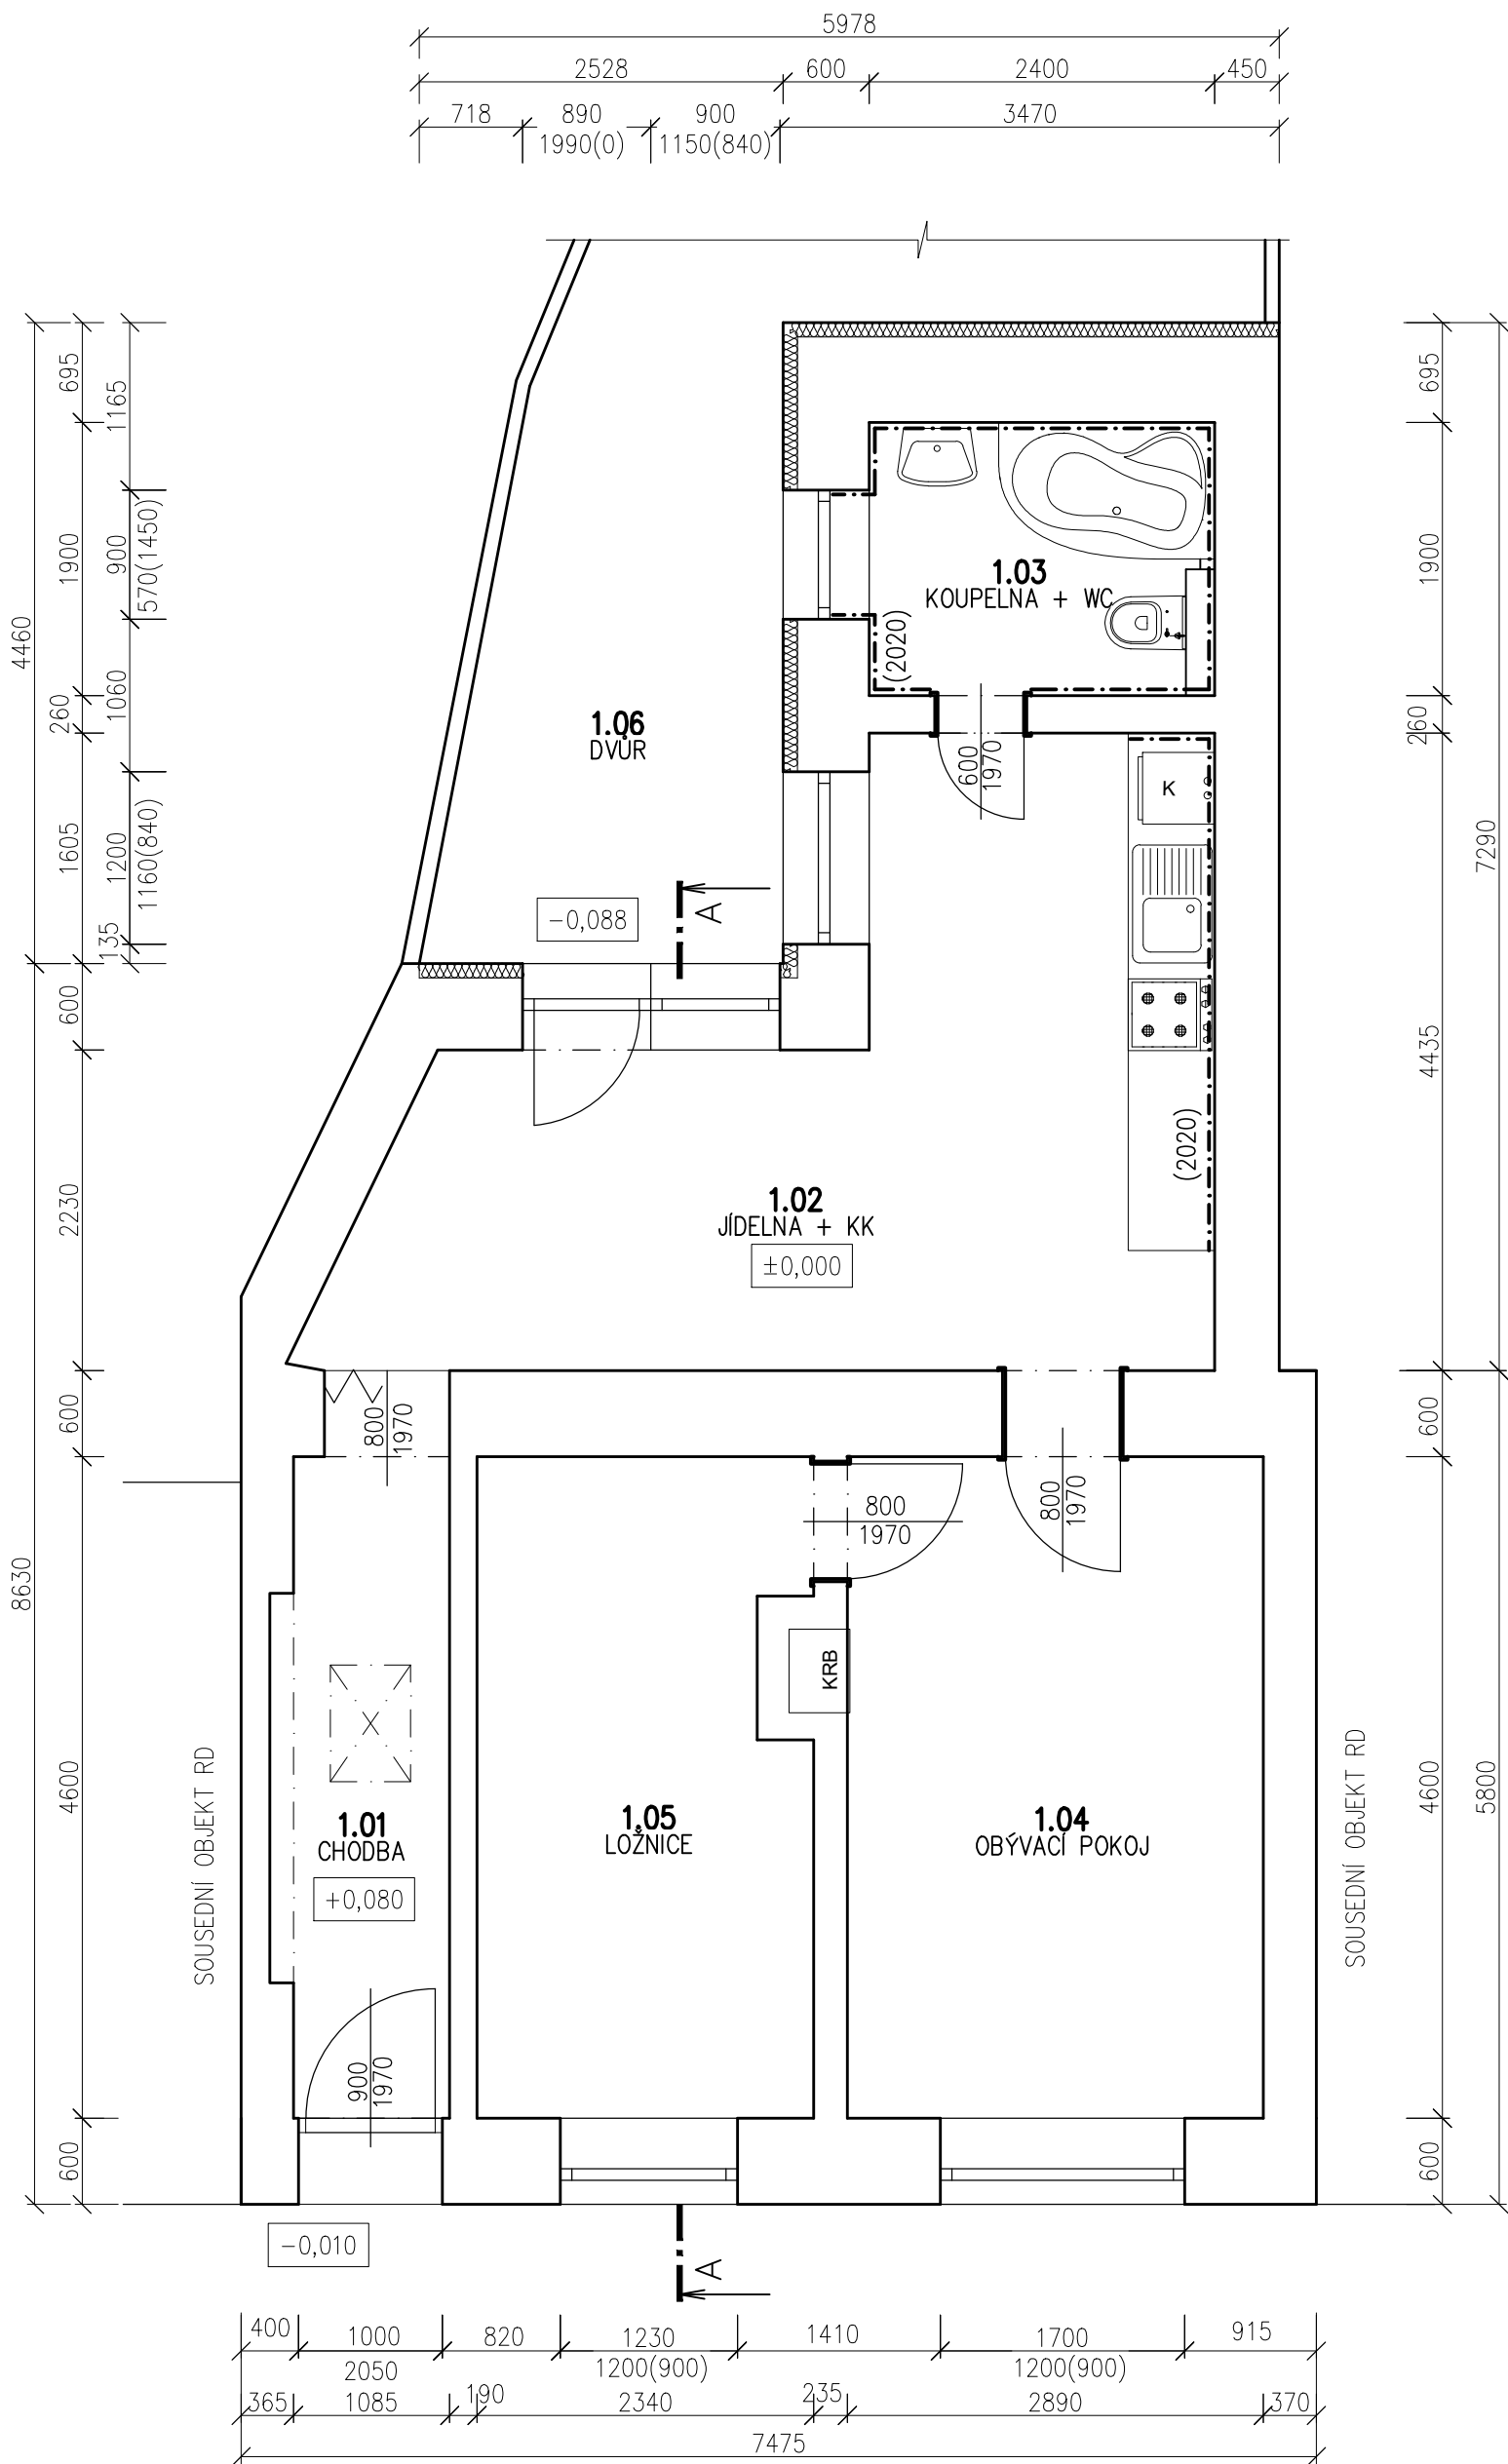


LEGENDA MATERIÁLŮ

- STÁVAJÍCÍ CIHELNÉ ZDIVO
- STÁVAJÍCÍ TEPELNÁ IZOLACE


Tabulka místností					
Číslo	Jméno	Plocha [m²]	Podlaha	Stěny	Strop
1.01	PŘEDCHLADÍRNA	6,0	DLAŽBA KERAMICKÁ	OMÍTKA	SDK
1.02	JÍDELNA + KK	19,0	DLAŽBA KERAMICKÁ	OMÍTKA	SDK
1.03	KOUPELNA + WC	4,5	DLAŽBA KERAMICKÁ	OMÍTKA KERAMICKÝ OBKLAD	SDK
1.04	OBÝVACÍ POKOJ	13,3	PLOVOUCÍ PODLAHA	OMÍTKA	SDK
1.05	LOŽNICE	10,6	PLOVOUCÍ PODLAHA	OMÍTKA	SDK

Vypracoval:			VAŠSTAV, s.r.o. Staňkova 103/18 Brno, 602 00
Ing. Lenka Keršnerová			
			
Investor: Lenka Suchánková, Malinovského 951, Židlochovice 667 01			
Název stavby: RD SOKOLNICE Tuřanská 220		stupeň:	PASSPORT PRO PRODEJ
		datum:	05 / 2024
		měřítko:	1 : 50
Název objektu: Půdorys		číslo výkresu:	01


POHLED VÝCHODNÍ

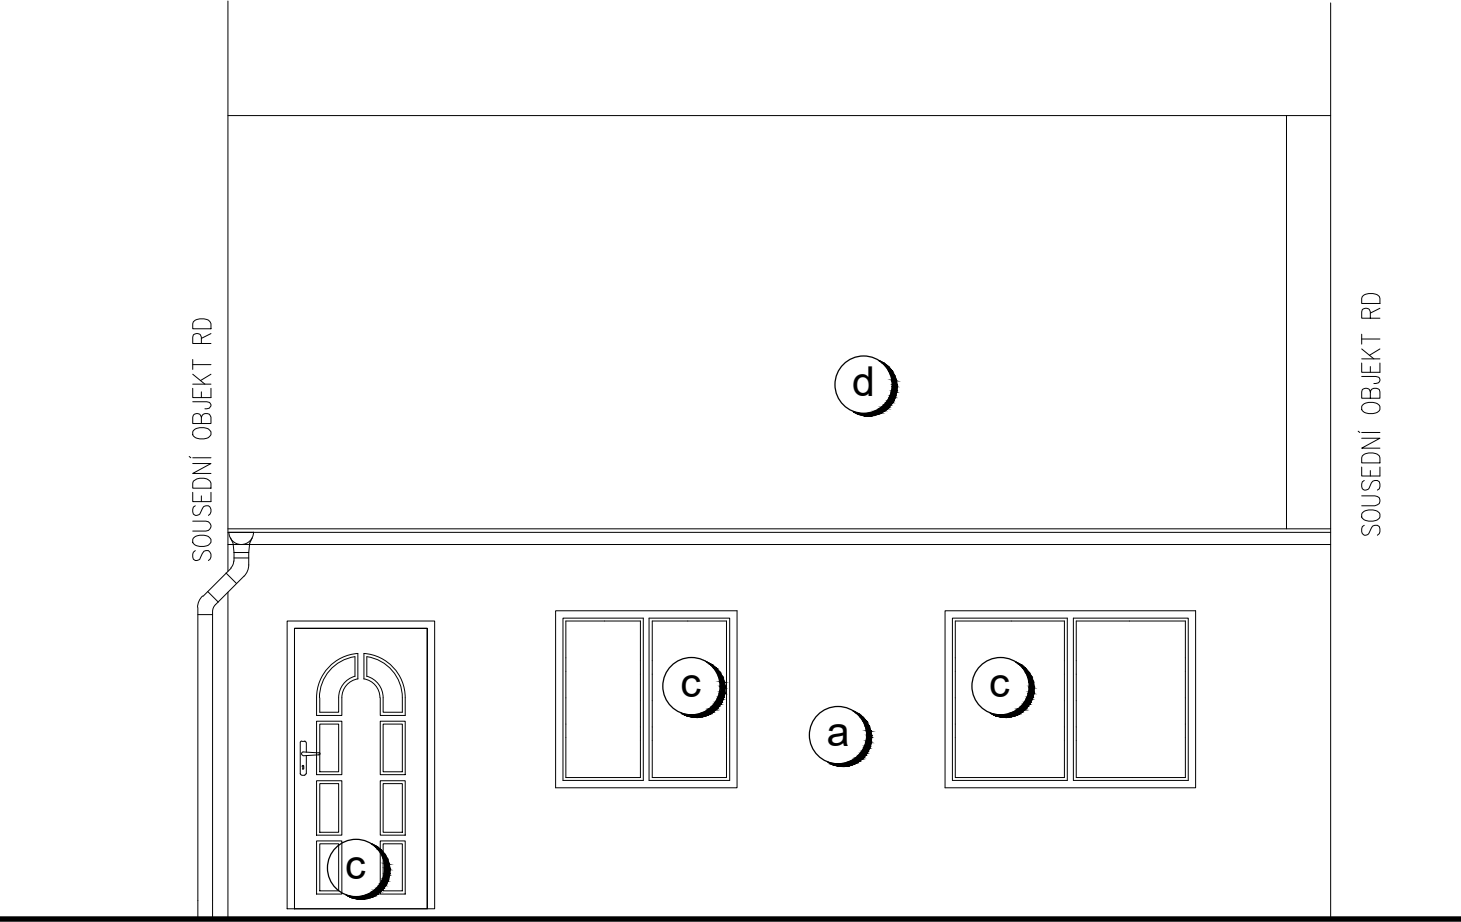

POHLED ZÁPADNÍ

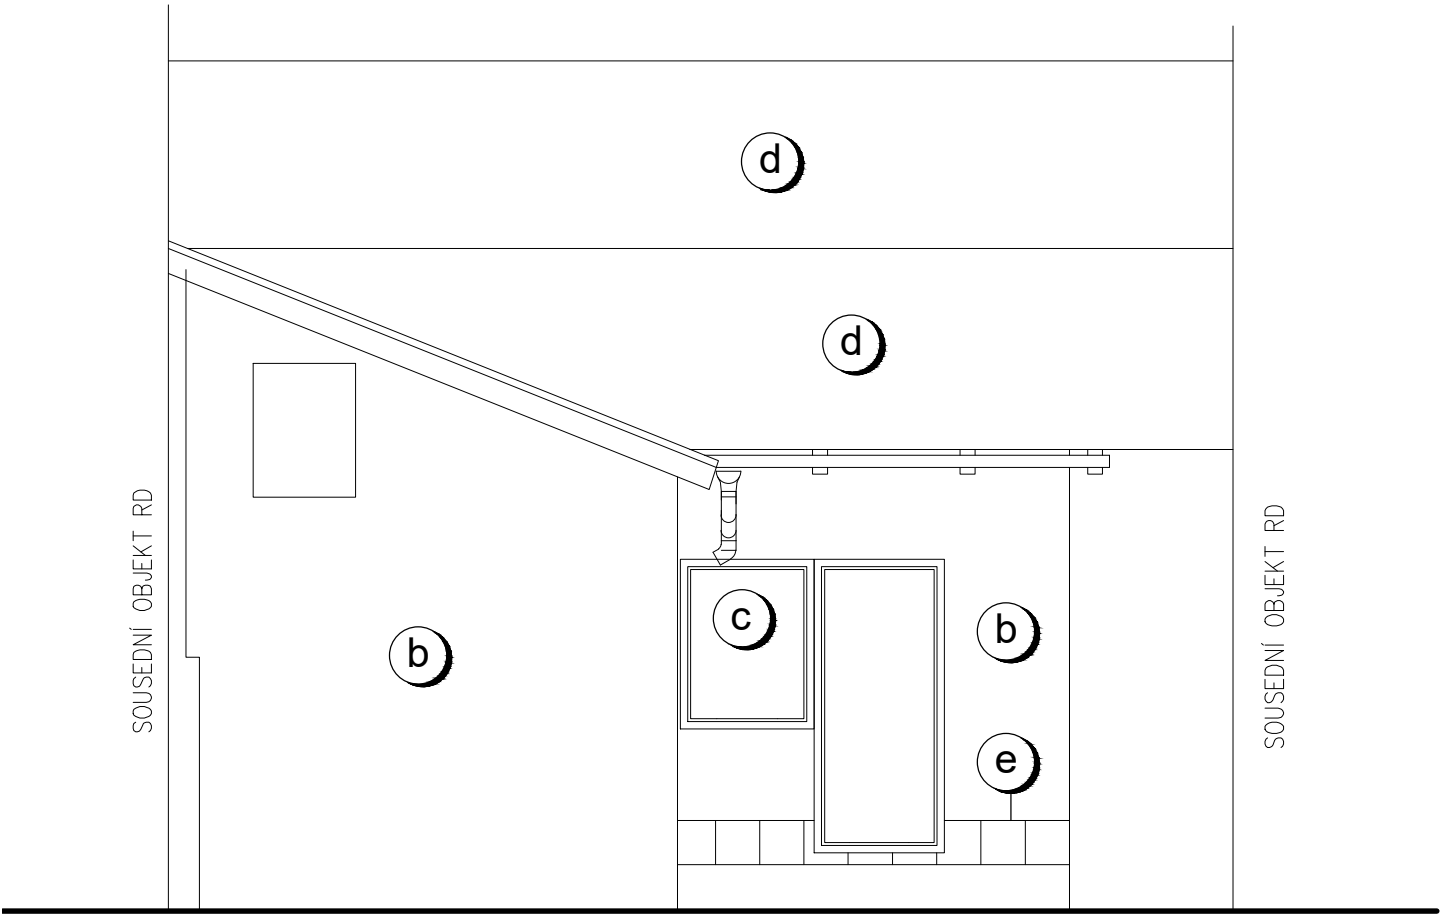

POHLED JIŽNÍ

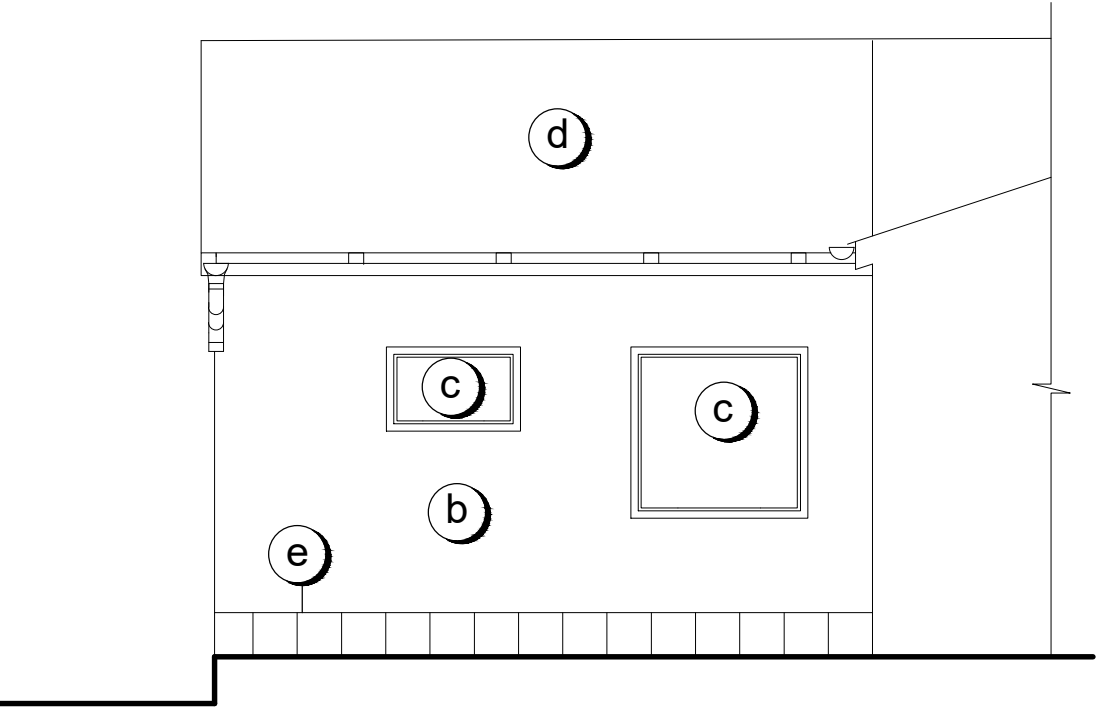


LEGENDA ÚPRAV POVRCHŮ

- a** OMÍTKA BEZ ZATEPLNÍ
- b** ZATEPLNÍ Z EPS S OMÍTKOU
- c** PLASTOVÁ OKNA A DVEŘE
- d** PÁLENÁ STŘEŠNÍ KRYTINA
- e** KERAMICKÝ OBKLAD

Vypracoval:		 VAŠSTAV založeno 1992	VAŠSTAV, s.r.o. Staňkova 103/18 Brno, 602 00
Ing. Lenka Keršnerová			
			
Investor: Lenka Suchánková, Malinovského 951, Židlochovice 667 01			
Název stavby: RD SOKOLNICE Tuřanská 220		stupeň:	PASSPORT PRO PRODEJ
		datum:	05 / 2024
		měřítko:	1 : 50
Název objektu: Pohledy		číslo výkresu:	03

ŘEZ A-A

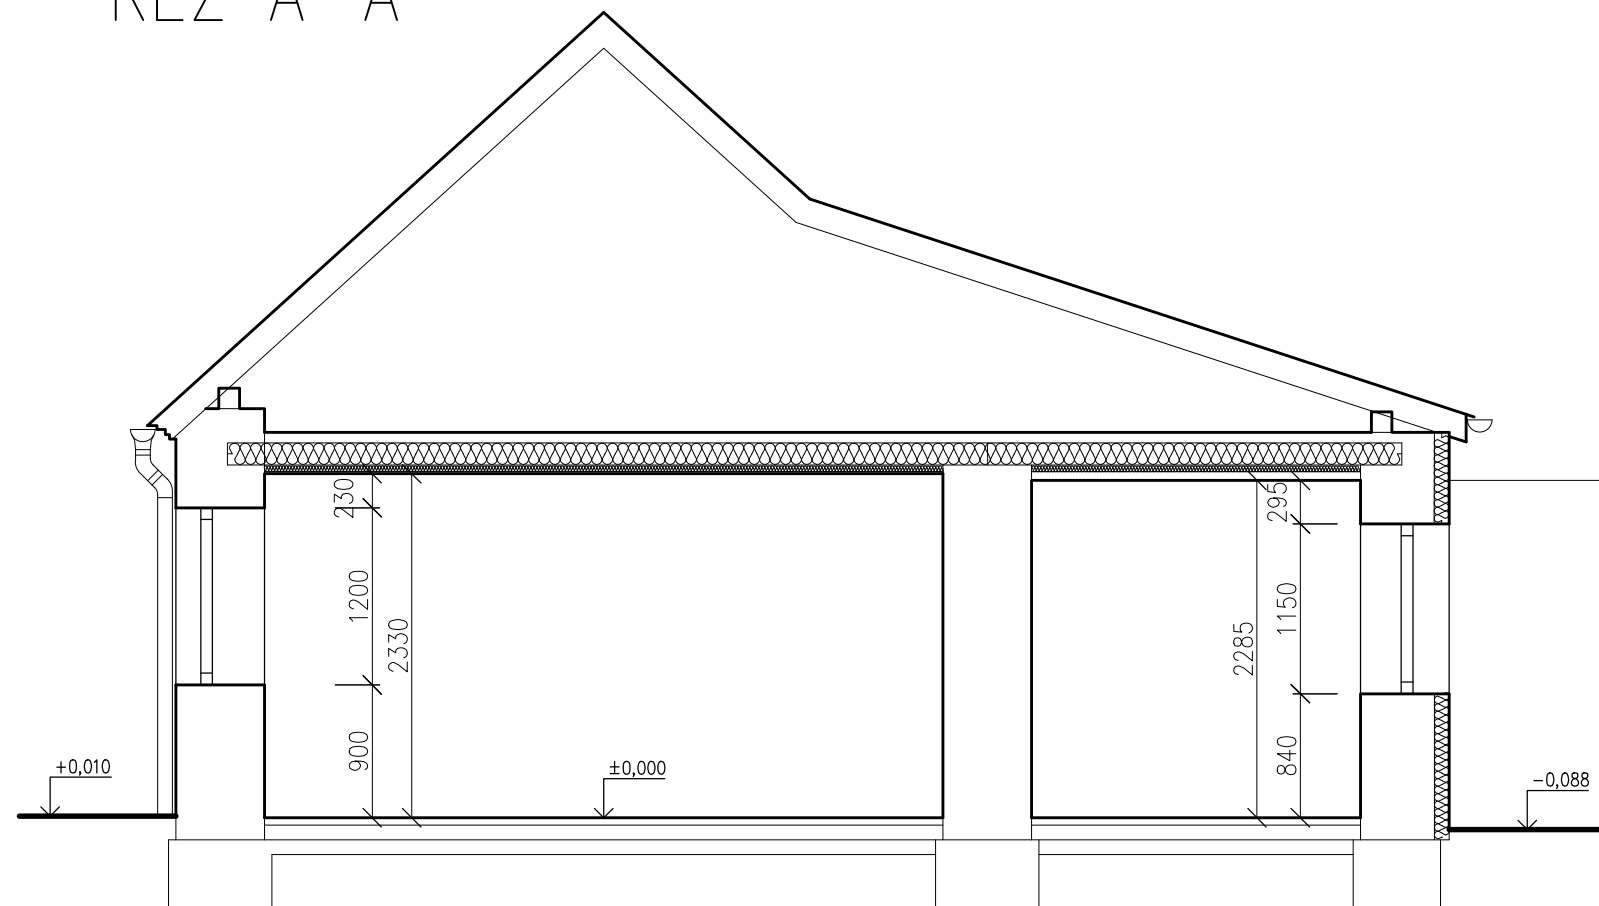

LEGENDA MATERIÁLŮ

- STÁVAJÍCÍ CIHELNÉ ZDIVO
- STÁVAJÍCÍ TEPELNÁ IZOLACE

Vypracoval:		 VAŠSTAV založeno 1992	VAŠSTAV, s.r.o. Staňkova 103/18 Brno, 602 00
Ing. Lenka Keršnerová			
			
Investor: Lenka Suchánková, Malinovského 951, Židlochovice 667 01			
Název stavby: RD SOKOLNICE Tuřanská 220		stupeň:	PASSPORT PRO PRODEJ
		datum:	05 / 2024
		měřítko:	1 : 50
Název objektu: Rez A-A		číslo výkresu:	02