


ORIENTACE OKEN ZAPAD

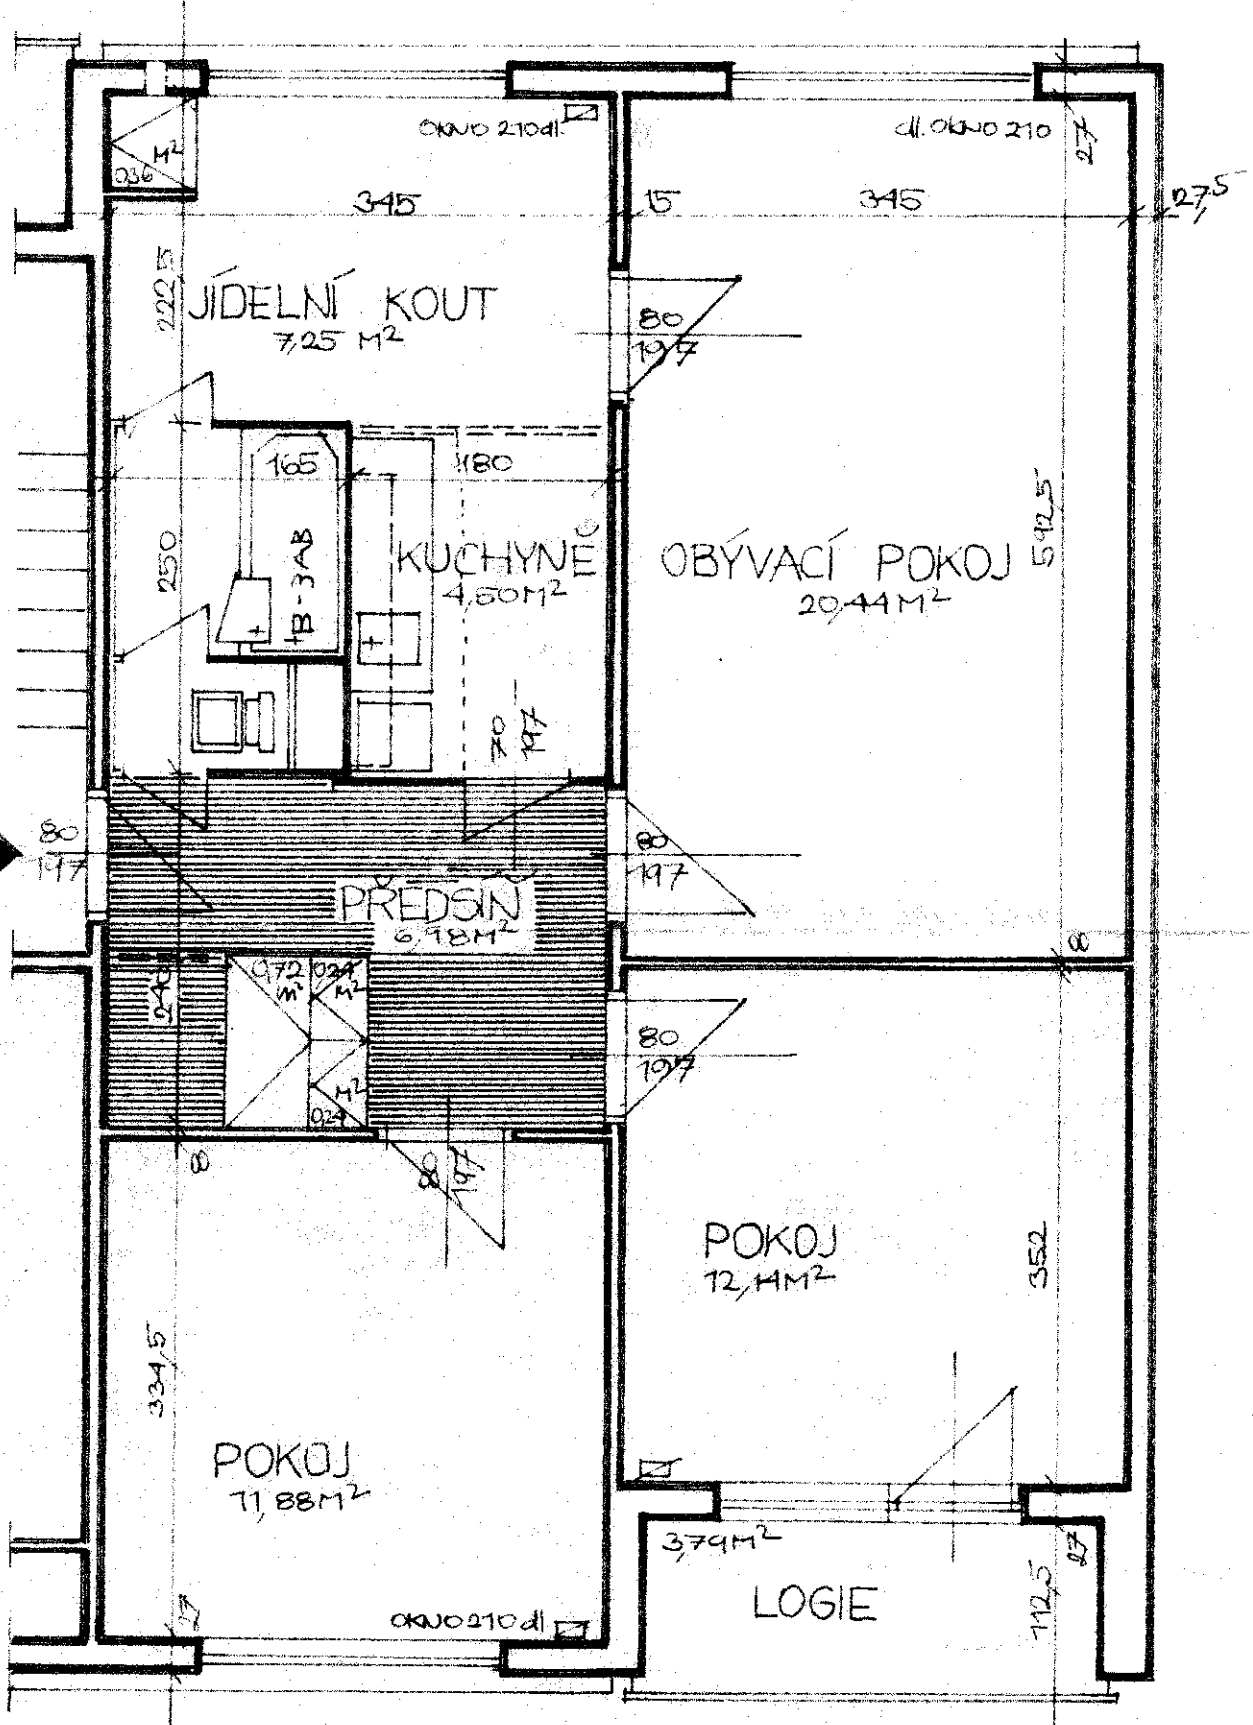

ORIENTACE OKEN VÝCHOD

110