


PŮDORYS BYTU (2.NP)

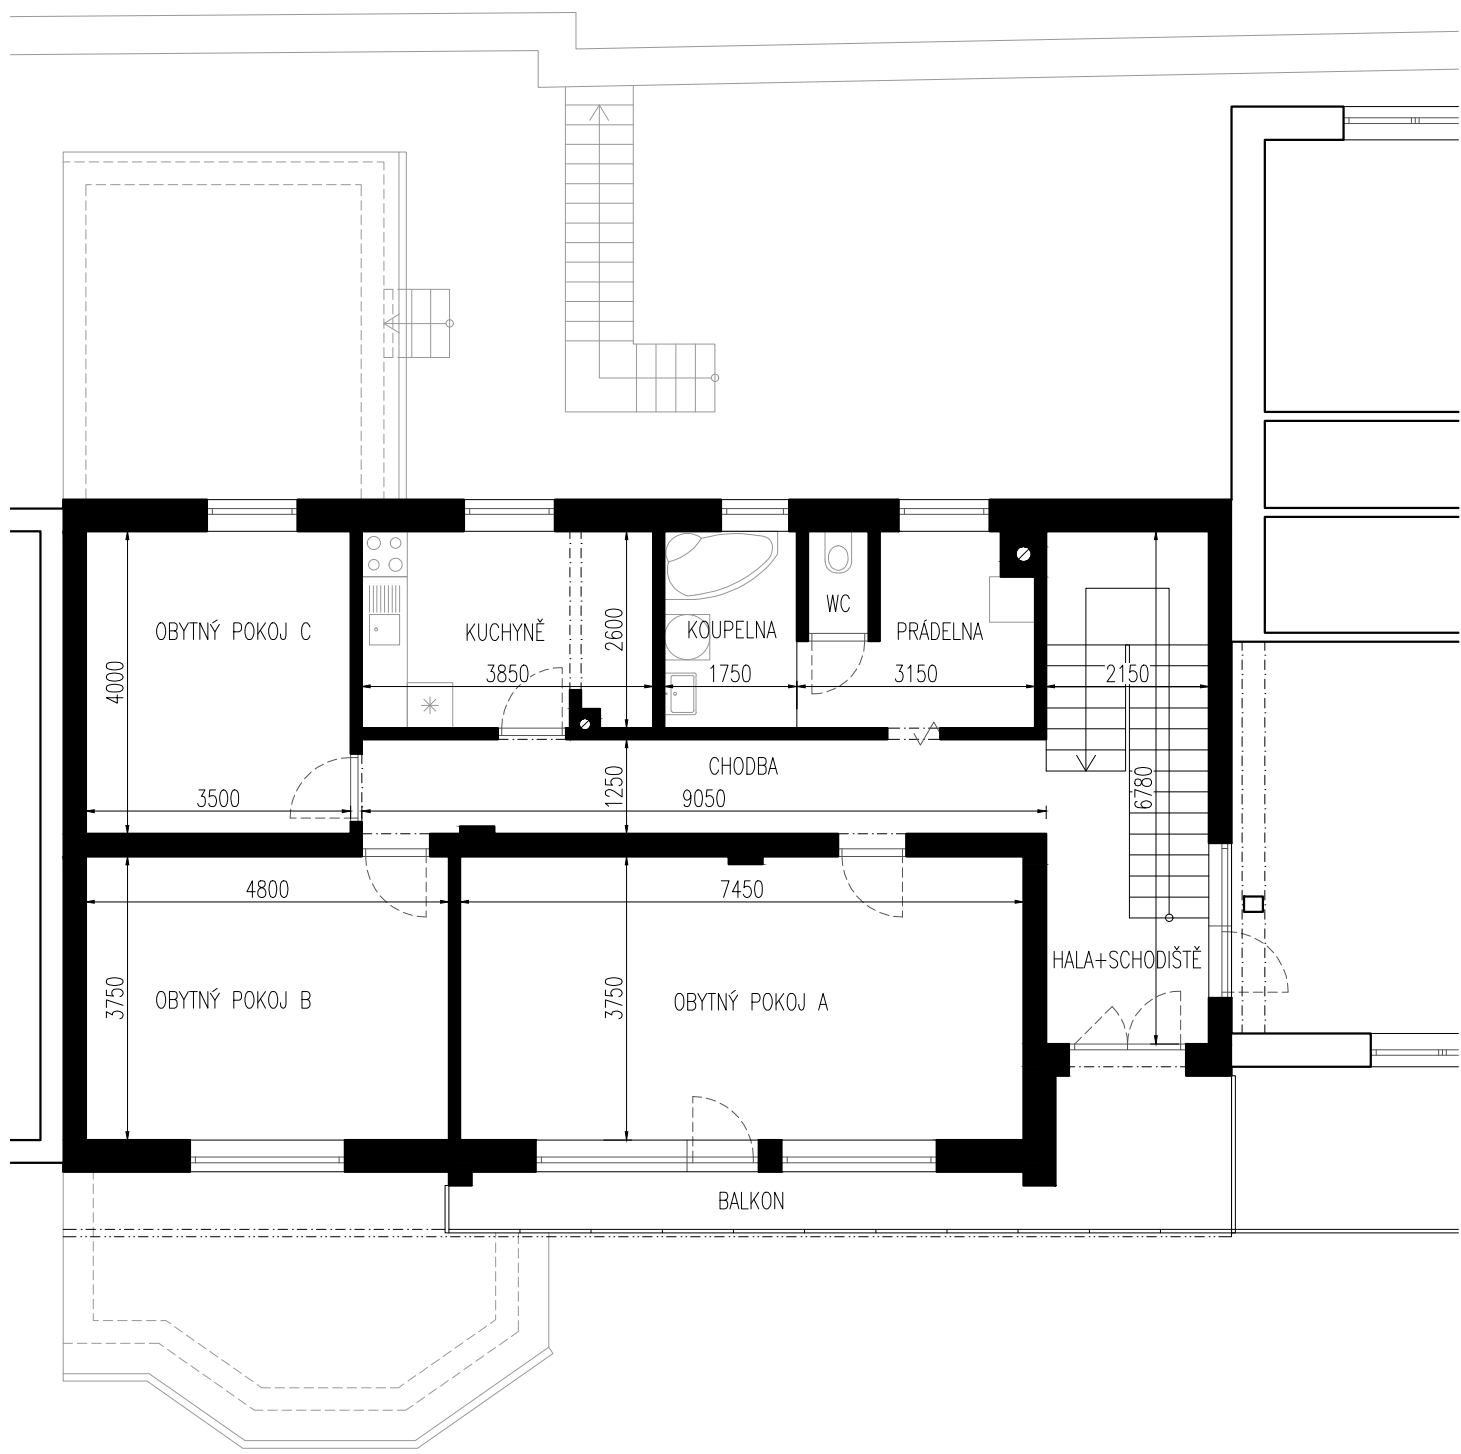

MÍSTNOSTI BYTU

OBYTNÝ POKOJ A	27,90 m ²
OBYTNÝ POKOJ B	18,00 m ²
OBYTNÝ POKOJ C	14,00 m ²
KUCHYŇ	9,90 m ²
KOUPELNA	4,60 m ²
WC	1,10 m ²
PRÁDELNA	6,30 m ²
CHODBA	11,30 m ²
HALA+SCHODIŠTĚ	14,60 m ²
BALKON	10,90 m ²
CELKOVÁ UŽITNÁ PLOCHA	118,60 m²