



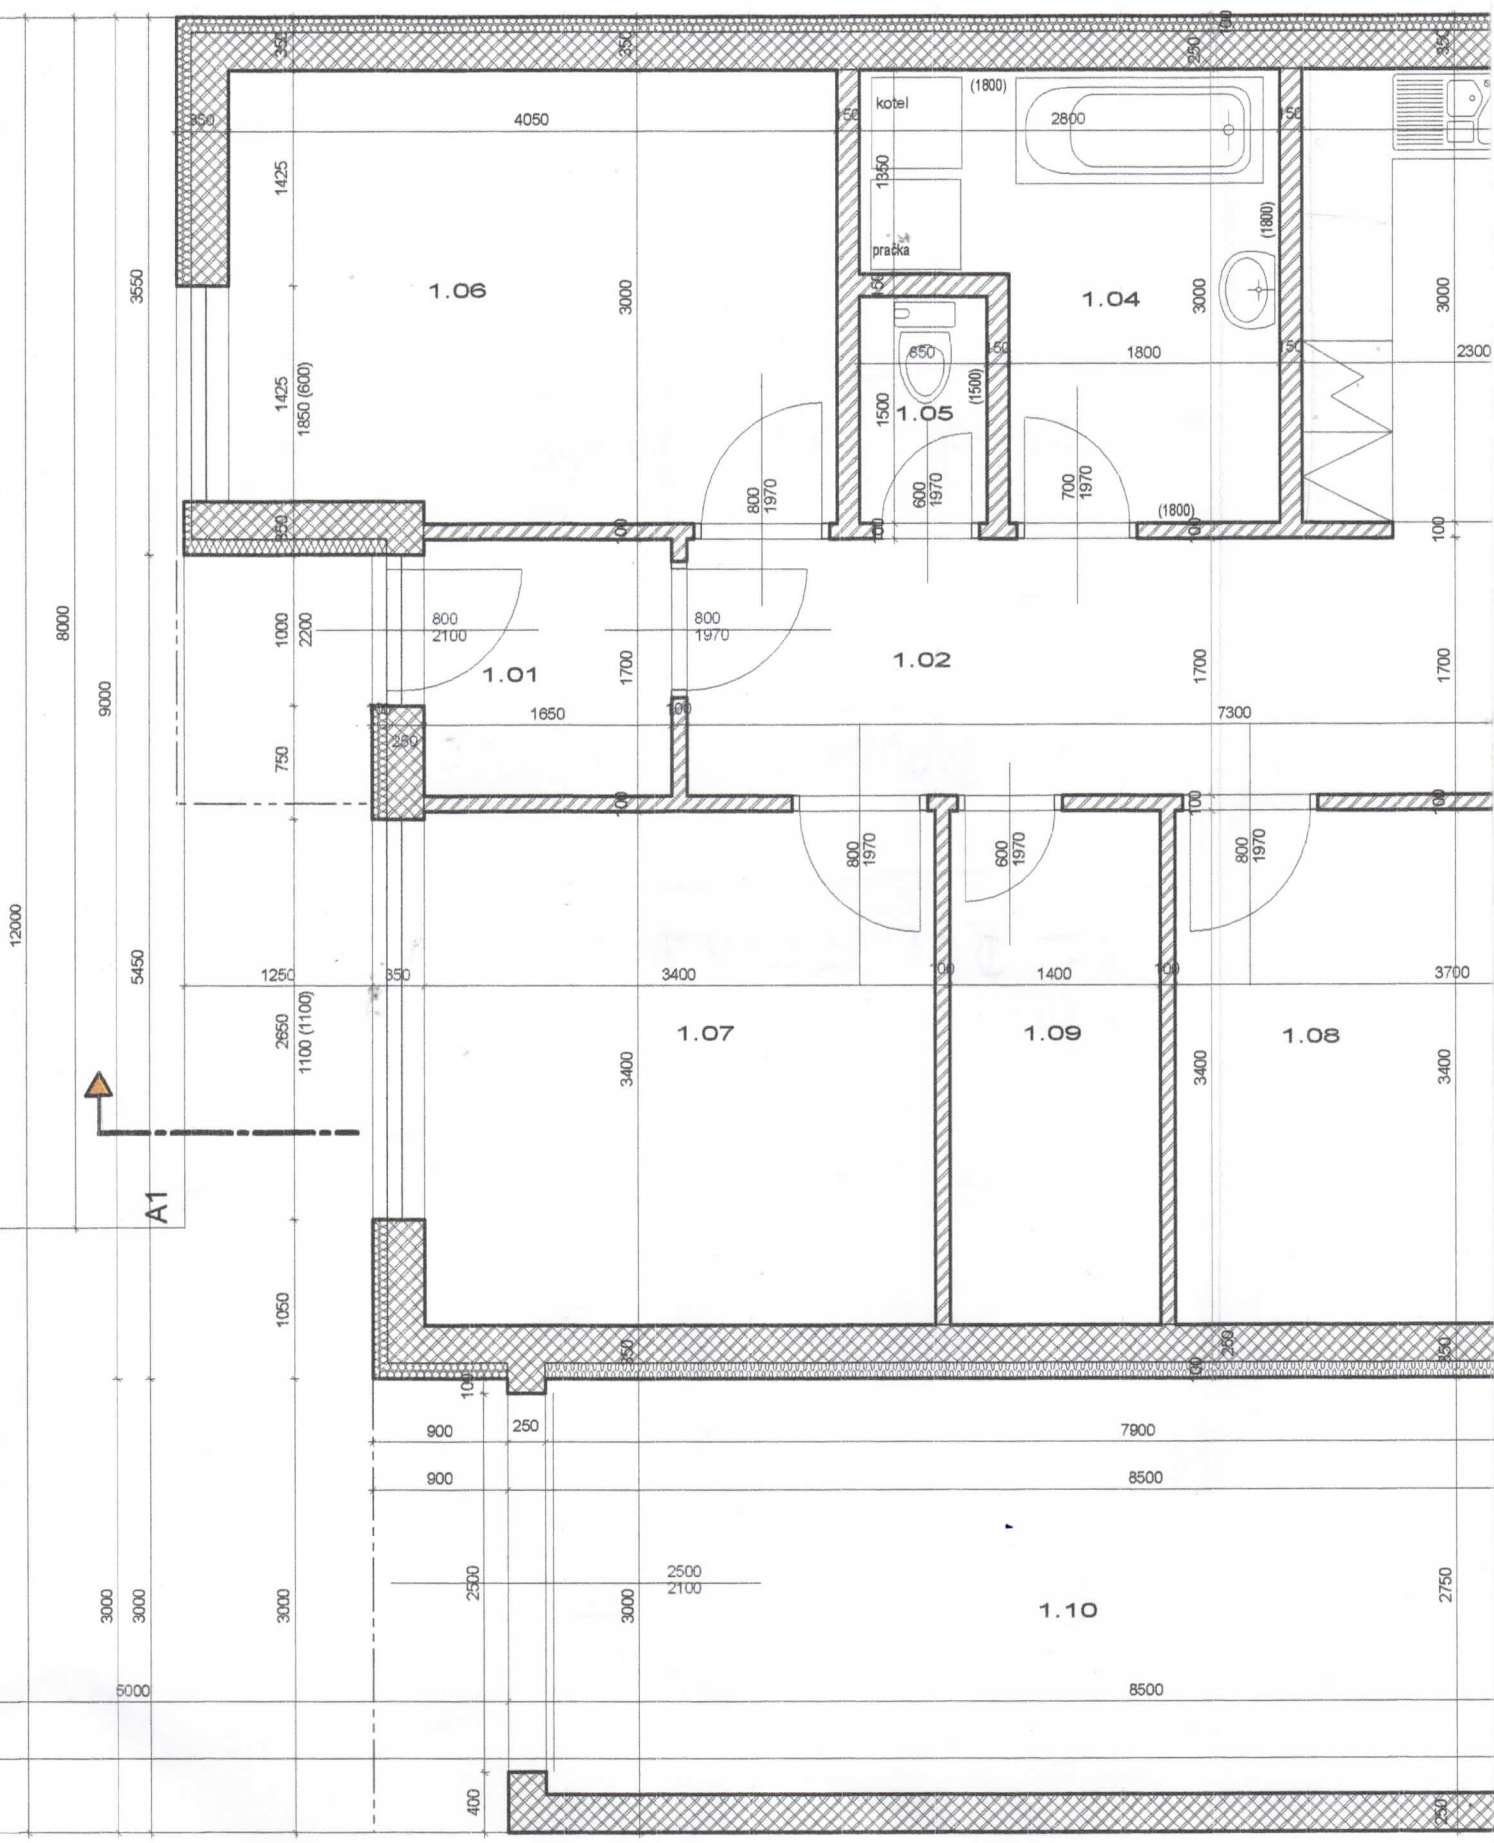

- | | |
|---|--|
|  NOSNÉ ZDIVO |  TEPELNÁ IZOLACE - POLYSTYREN |
|  ŽELEZOBETONOVÉ KONSTRUKCE |  TEPELNÁ IZOLACE - MINERÁLNÍ VATA |
|  PŘÍČKOVKY | |

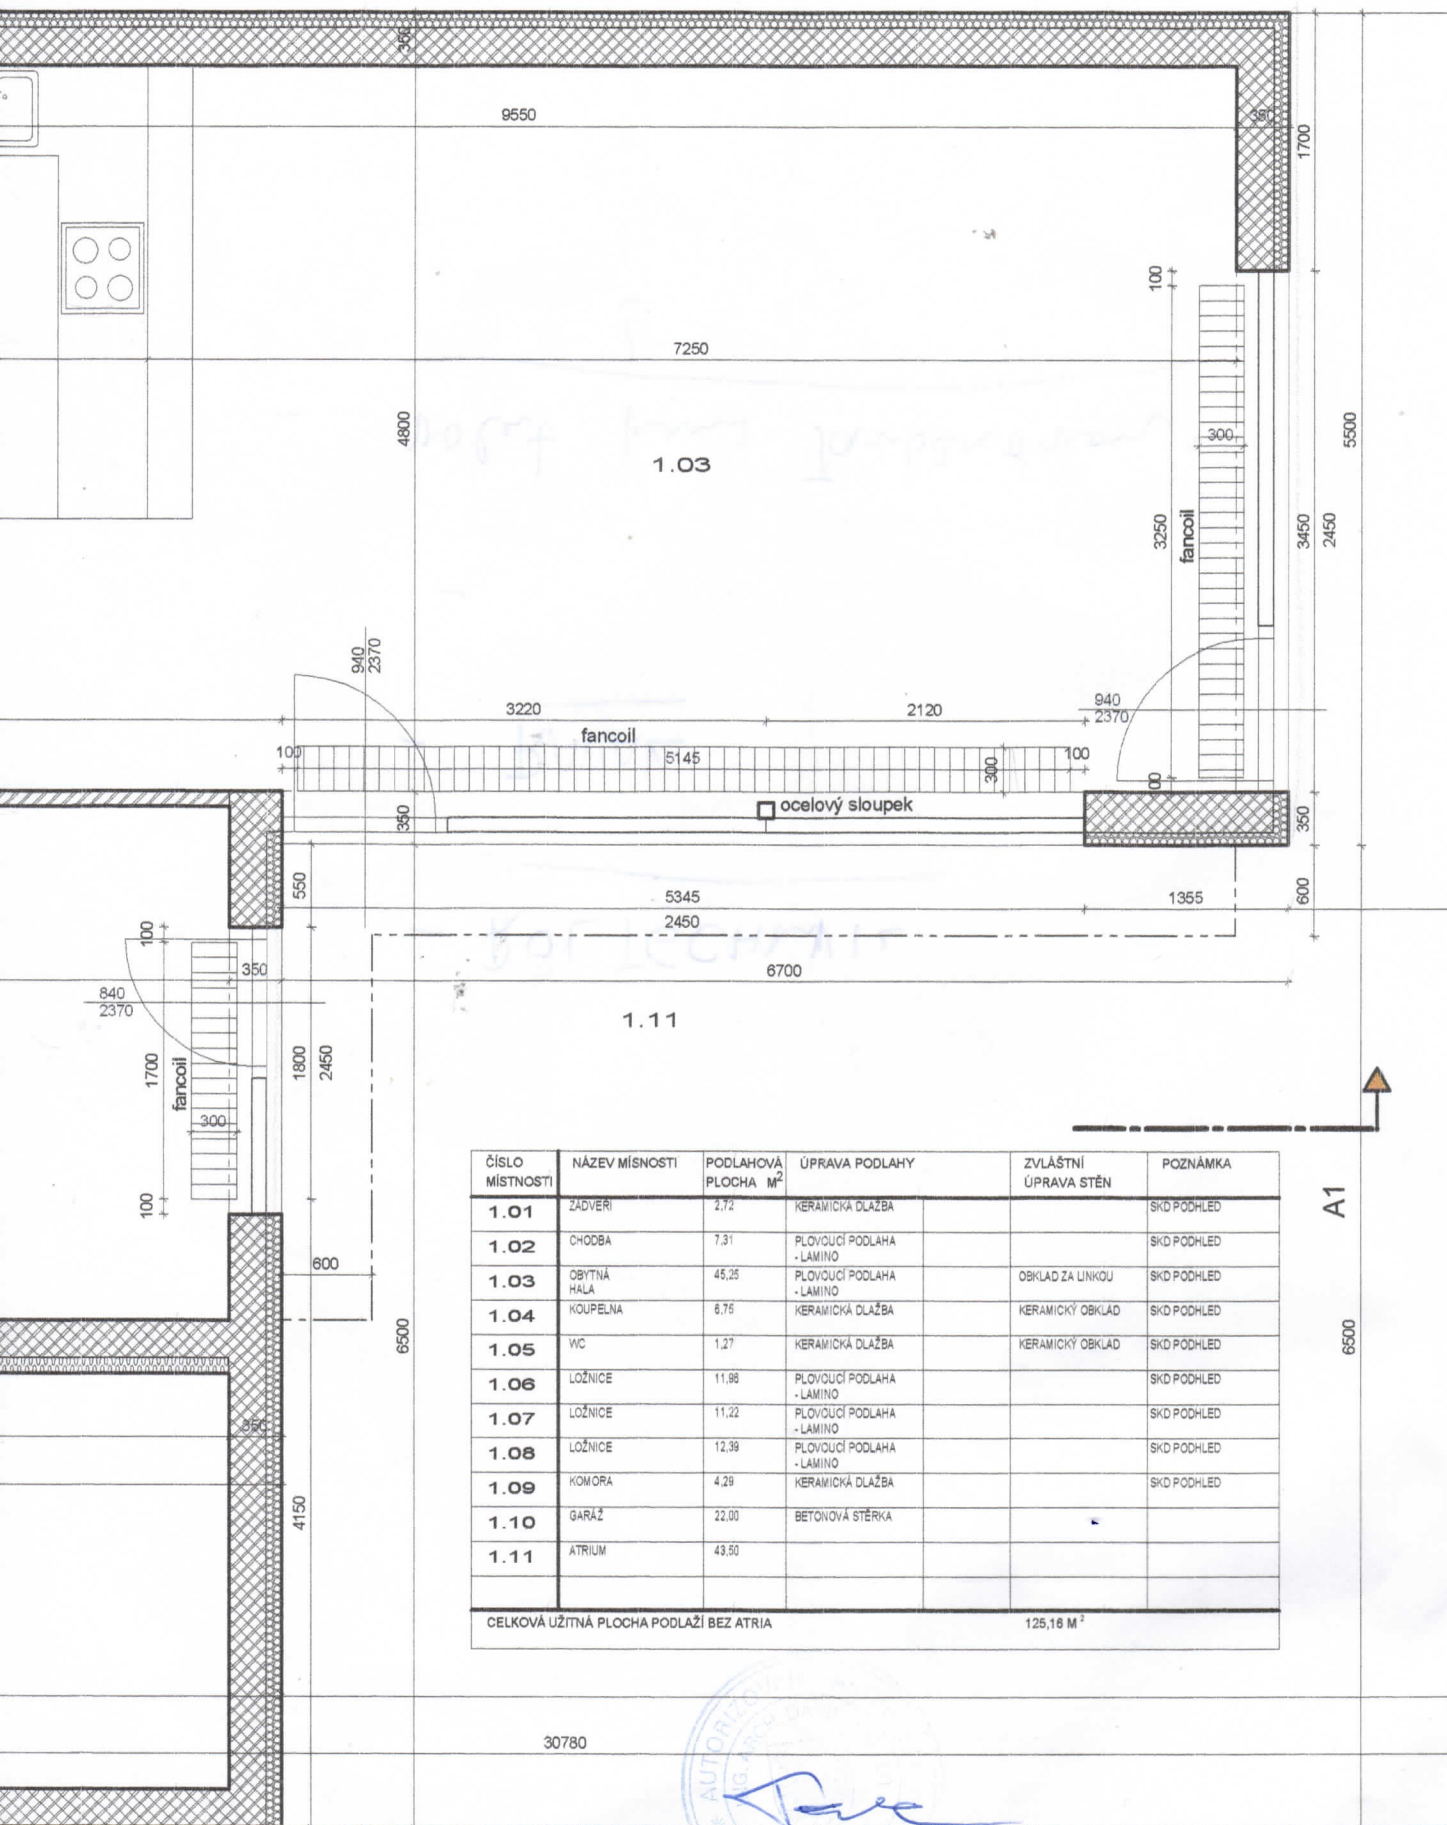

ČÍSLO MÍSTNOSTI	NÁZEV MÍSTNOSTI	PODLAHOVÁ PLOCHA M ²	ÚPRAVA PODLAHY	ZVLÁŠTNÍ ÚPRAVA STĚN	POZNÁMKA
1.01	ZADVĚŘI	2,72	KERAMICKÁ DLAŽBA		SKD PODHLED
1.02	CHODBA	7,31	PLOVOUNÍ PODLAHA - LAMINO		SKD PODHLED
1.03	OBYTNÁ HALA	45,25	PLOVOUNÍ PODLAHA - LAMINO	OBKLAD ZA LINKOU	SKD PODHLED
1.04	KOUPELNA	6,75	KERAMICKÁ DLAŽBA	KERAMICKÝ OBKLAD	SKD PODHLED
1.05	WC	1,27	KERAMICKÁ DLAŽBA	KERAMICKÝ OBKLAD	SKD PODHLED
1.06	LOŽNICE	11,98	PLOVOUNÍ PODLAHA - LAMINO		SKD PODHLED
1.07	LOŽNICE	11,22	PLOVOUNÍ PODLAHA - LAMINO		SKD PODHLED
1.08	LOŽNICE	12,39	PLOVOUNÍ PODLAHA - LAMINO		SKD PODHLED
1.09	KOMORA	4,29	KERAMICKÁ DLAŽBA		SKD PODHLED
1.10	GARÁŽ	22,00	BETONOVÁ STĚRKA		
1.11	ATRIUM	43,60			
CELKOVÁ UŽITNÁ PLOCHA PODLAŽÍ BEZ ATRIA		125,16 M ²			

30780

zodp. projektant: ing. arch. Tasler	VÝSTAVBA OBYTNÉHO SOUBORU - LOKALITA 32 Rodinný dům "M2"	
investor: bau 32, spol. s r.o.		
katastrální území: Česká	obsah: půdorys 1. N.P.	výkres číslo: M2 - 02
datum: březen 2007		