
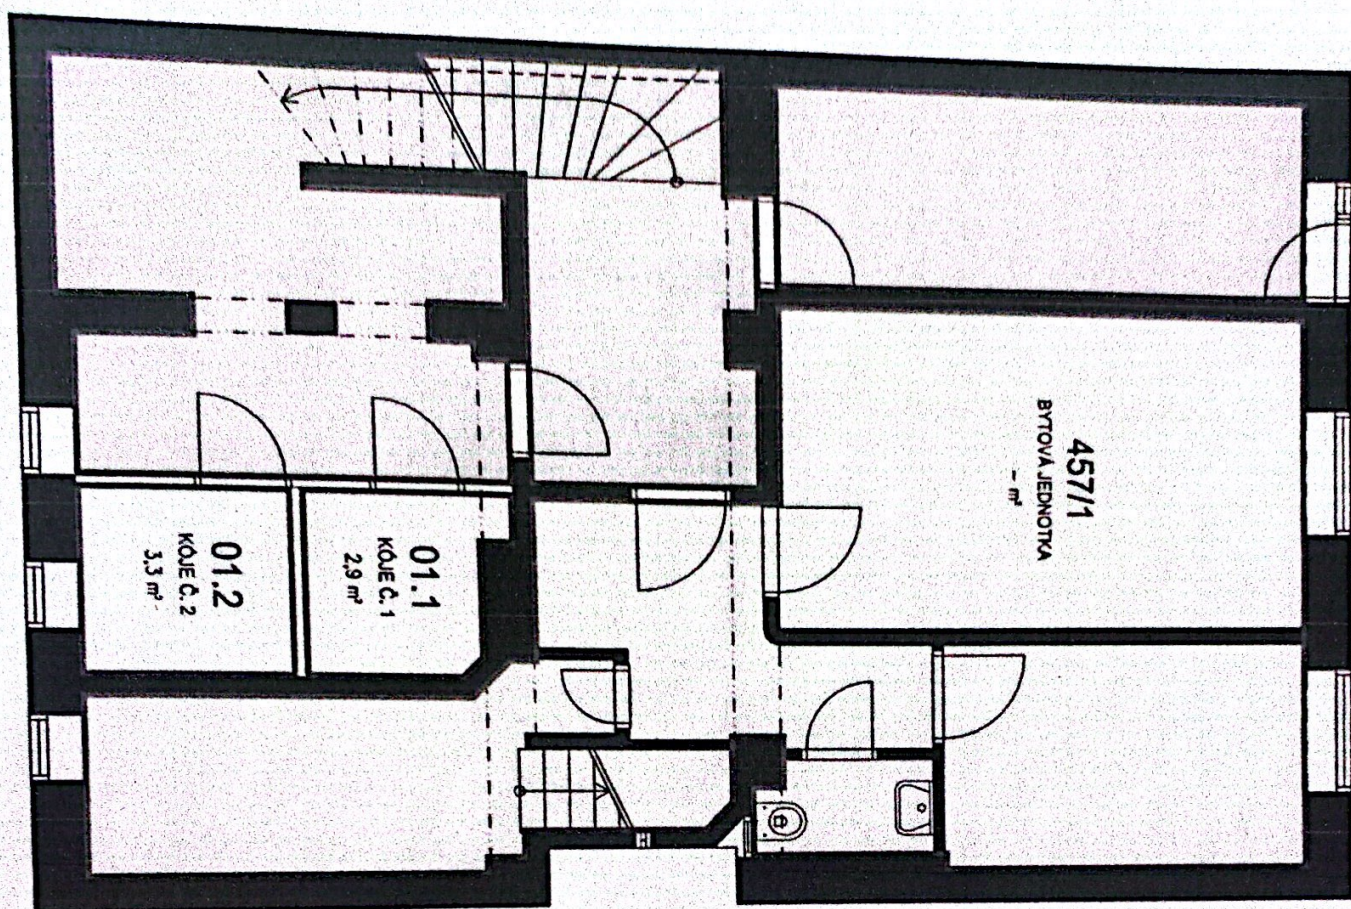
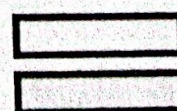


**SCHÉMA BYTOVÝCH JEDNOTEK V RÁMCI OE
1. PP, měřítko 1:50**

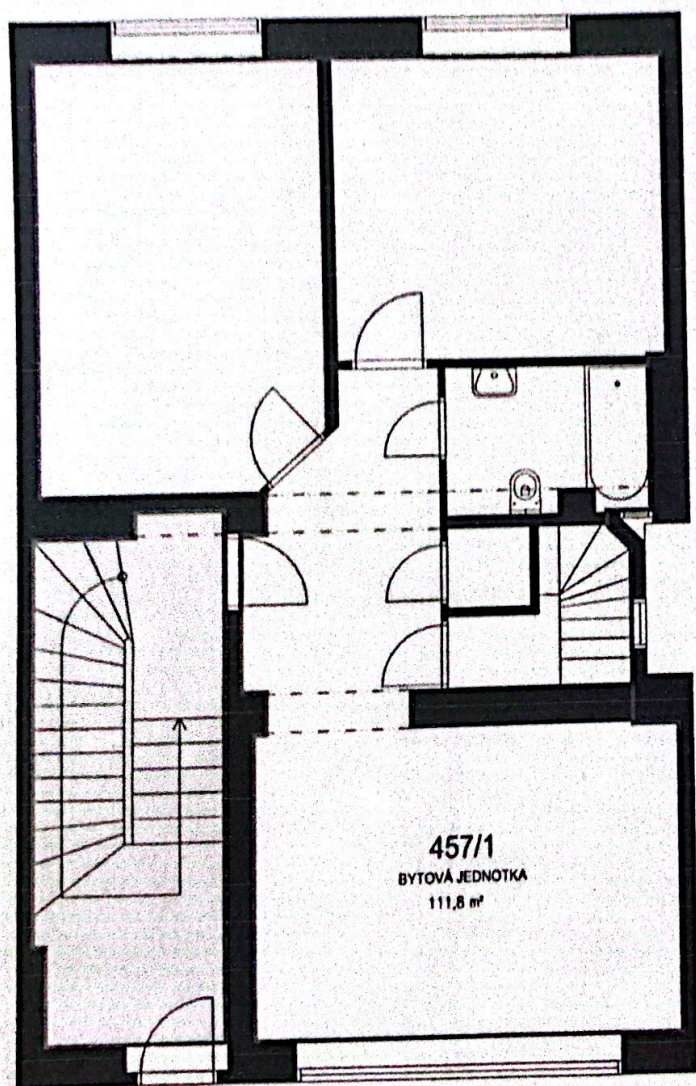

PLOCHA BYTOVÉ JEDNOTKY Č. 457/1

PLOCHA SPOLEČNÝCH PROSTOR DOMU

SCHÉMA BYTOVÝCH JEDNOTEK V RÁMCI OBJEKTU
1. NP, měřítko 1: 50