



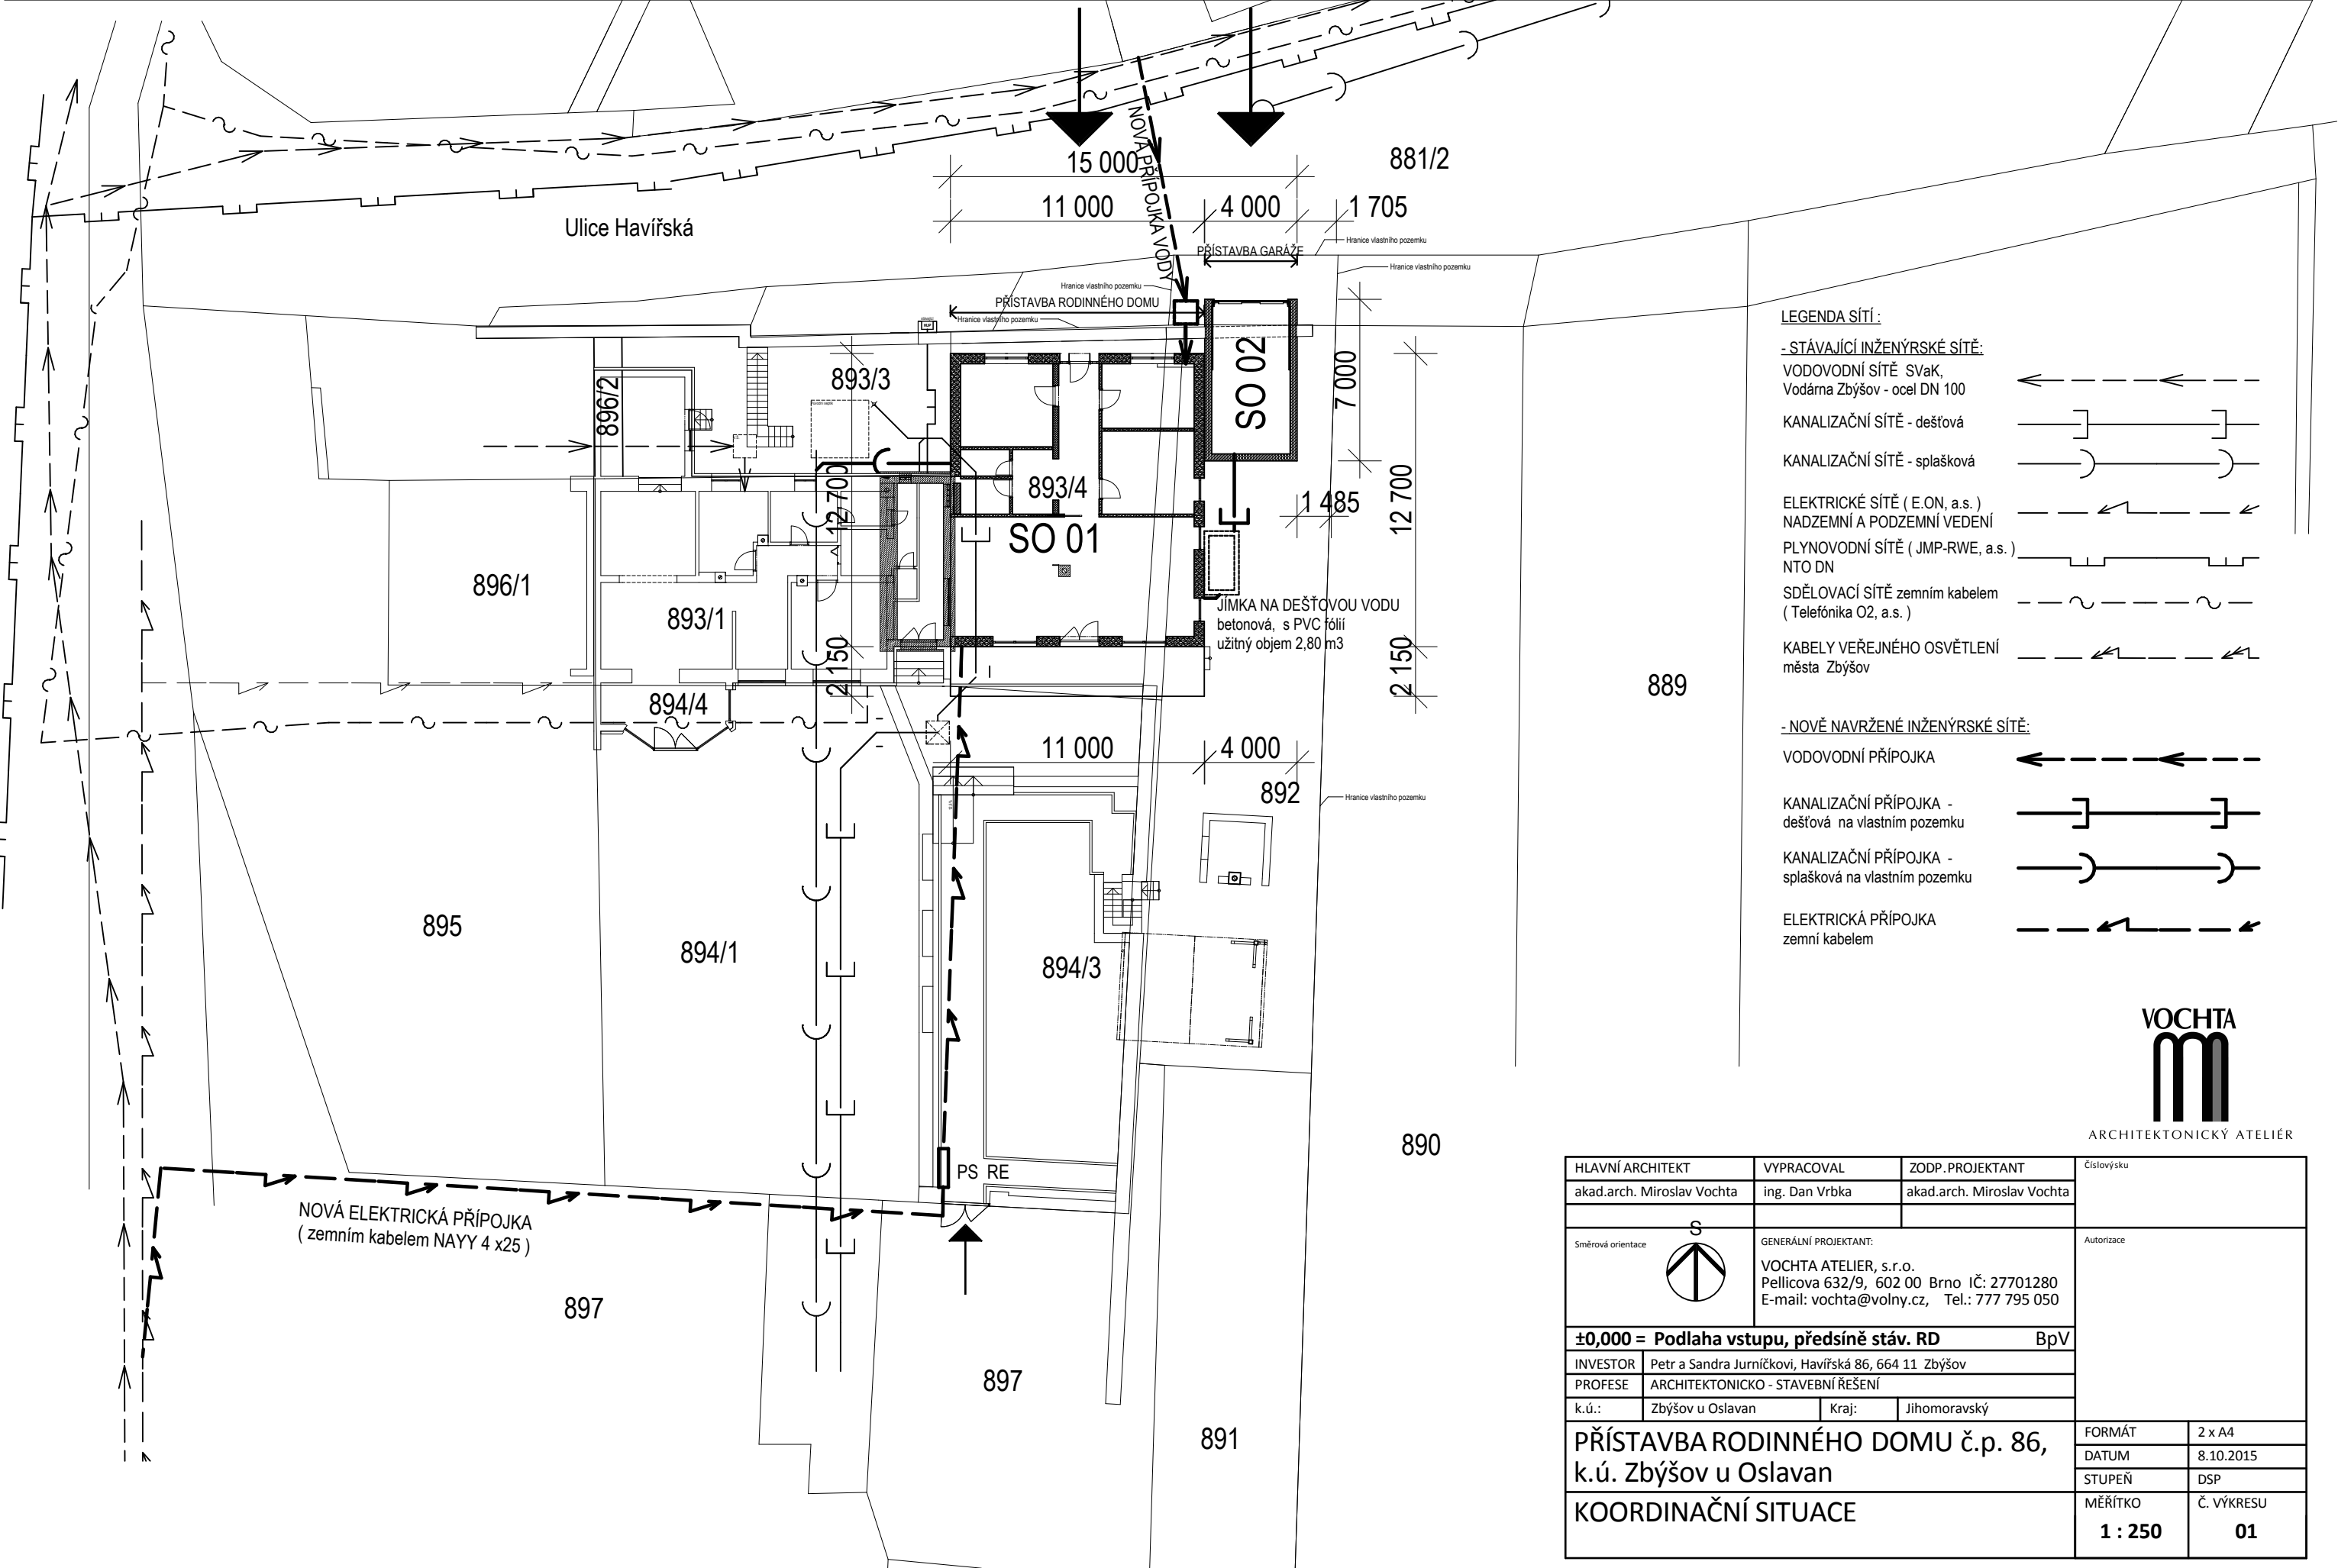

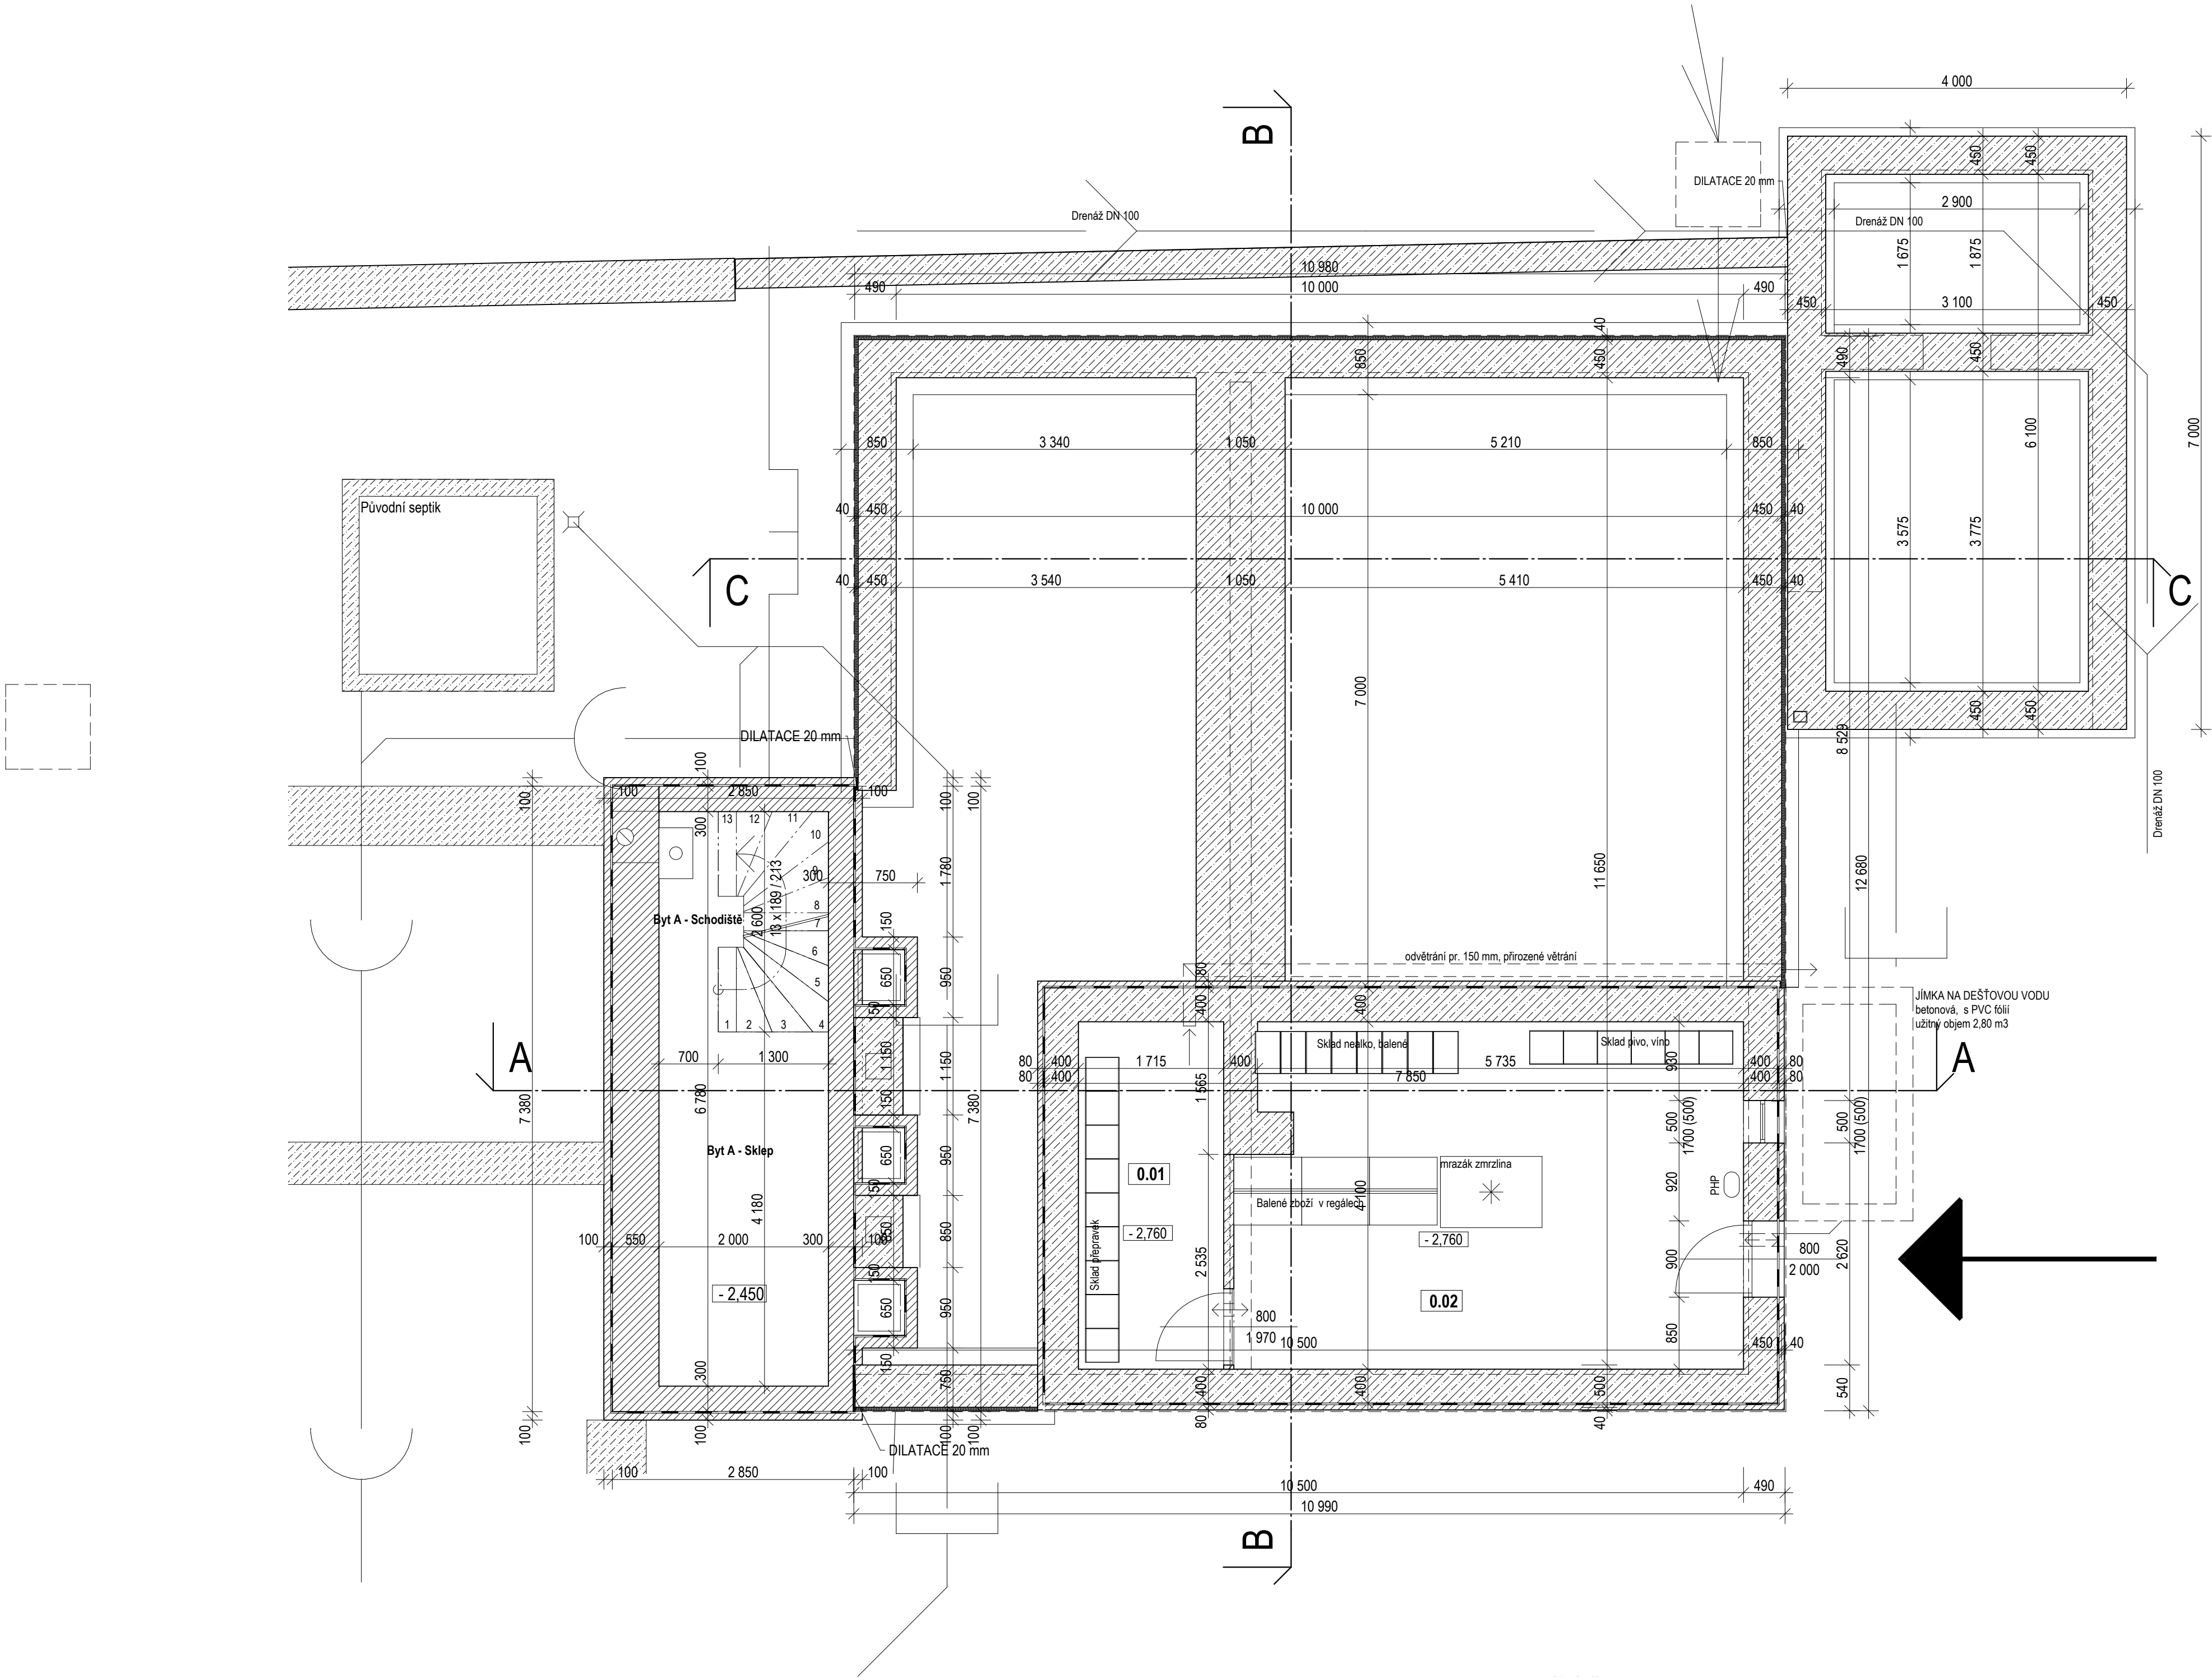


LEGENDA MATERIÁLŮ:

- PŮVODNÍ ZDIVO z cihel plných pálených, uvažovaná pevnost v tlaku P 20
- Porotherm 30 P+D (248/300/249 mm), výp. pevnost zdiva v tlaku Rd = 1,70 MPa
- ŽB konstrukce, specifikace provádění a materiálů v PD části statika
- Izolace proti zemní vlhkosti a proti vodě svislá a vodorovná
- Tepelná izolace

VÝPIS MÍSTNOSTÍ 1.podzemní podlaží

OZNAČENÍ	ÚČEL MÍSTNOSTI	PLOCHA V m2	PODLAHOVÁ KRYTINA
0.01	Sklad obalů	6,36	Keramická dlažba
0.02	Sklad nápojů a lahvin	23,49	Keramická dlažba

HLAVNÍ ARCHTEKT akad.arch. Miroslav Vochta	VYPRACOVAL Ing. Dan Vrbka	ZODP. PROJEKTANT akad.arch. Miroslav Vochta	Ověřeno	
Směrová orientace 		GENERÁLNÍ PROJEKTANT: VOCHTA ATELIER, s.r.o. Pellicova 632/9, 602 00 Brno IČ: 27701280 E-mail: vochta@volny.cz, Tel.: 777 795 050		Autorizace
±0,000 = Podlaha vstupu, předsíně stāv. RD			8pV	
INVESTOR Petr a Sandra Jurníčkovi, Havlíčská 86, 664 11 Zbýšov	PROJESE ARCHITEKTONICKO - STAVEBNÍ ŘEŠENÍ		FORMÁT 2 x A4	
k.ú.: Zbýšov u Oslavan	Kraj: Jihomoravský	DATUM 8.10.2015		
PŘÍSTAVBA RODINNÉHO DOMU č.p. 86, k.ú. Zbýšov u Oslavan			STUPEŇ DSP	Č. VÝKRESU 02
PŮDORYS 1.podzemního podlaží				

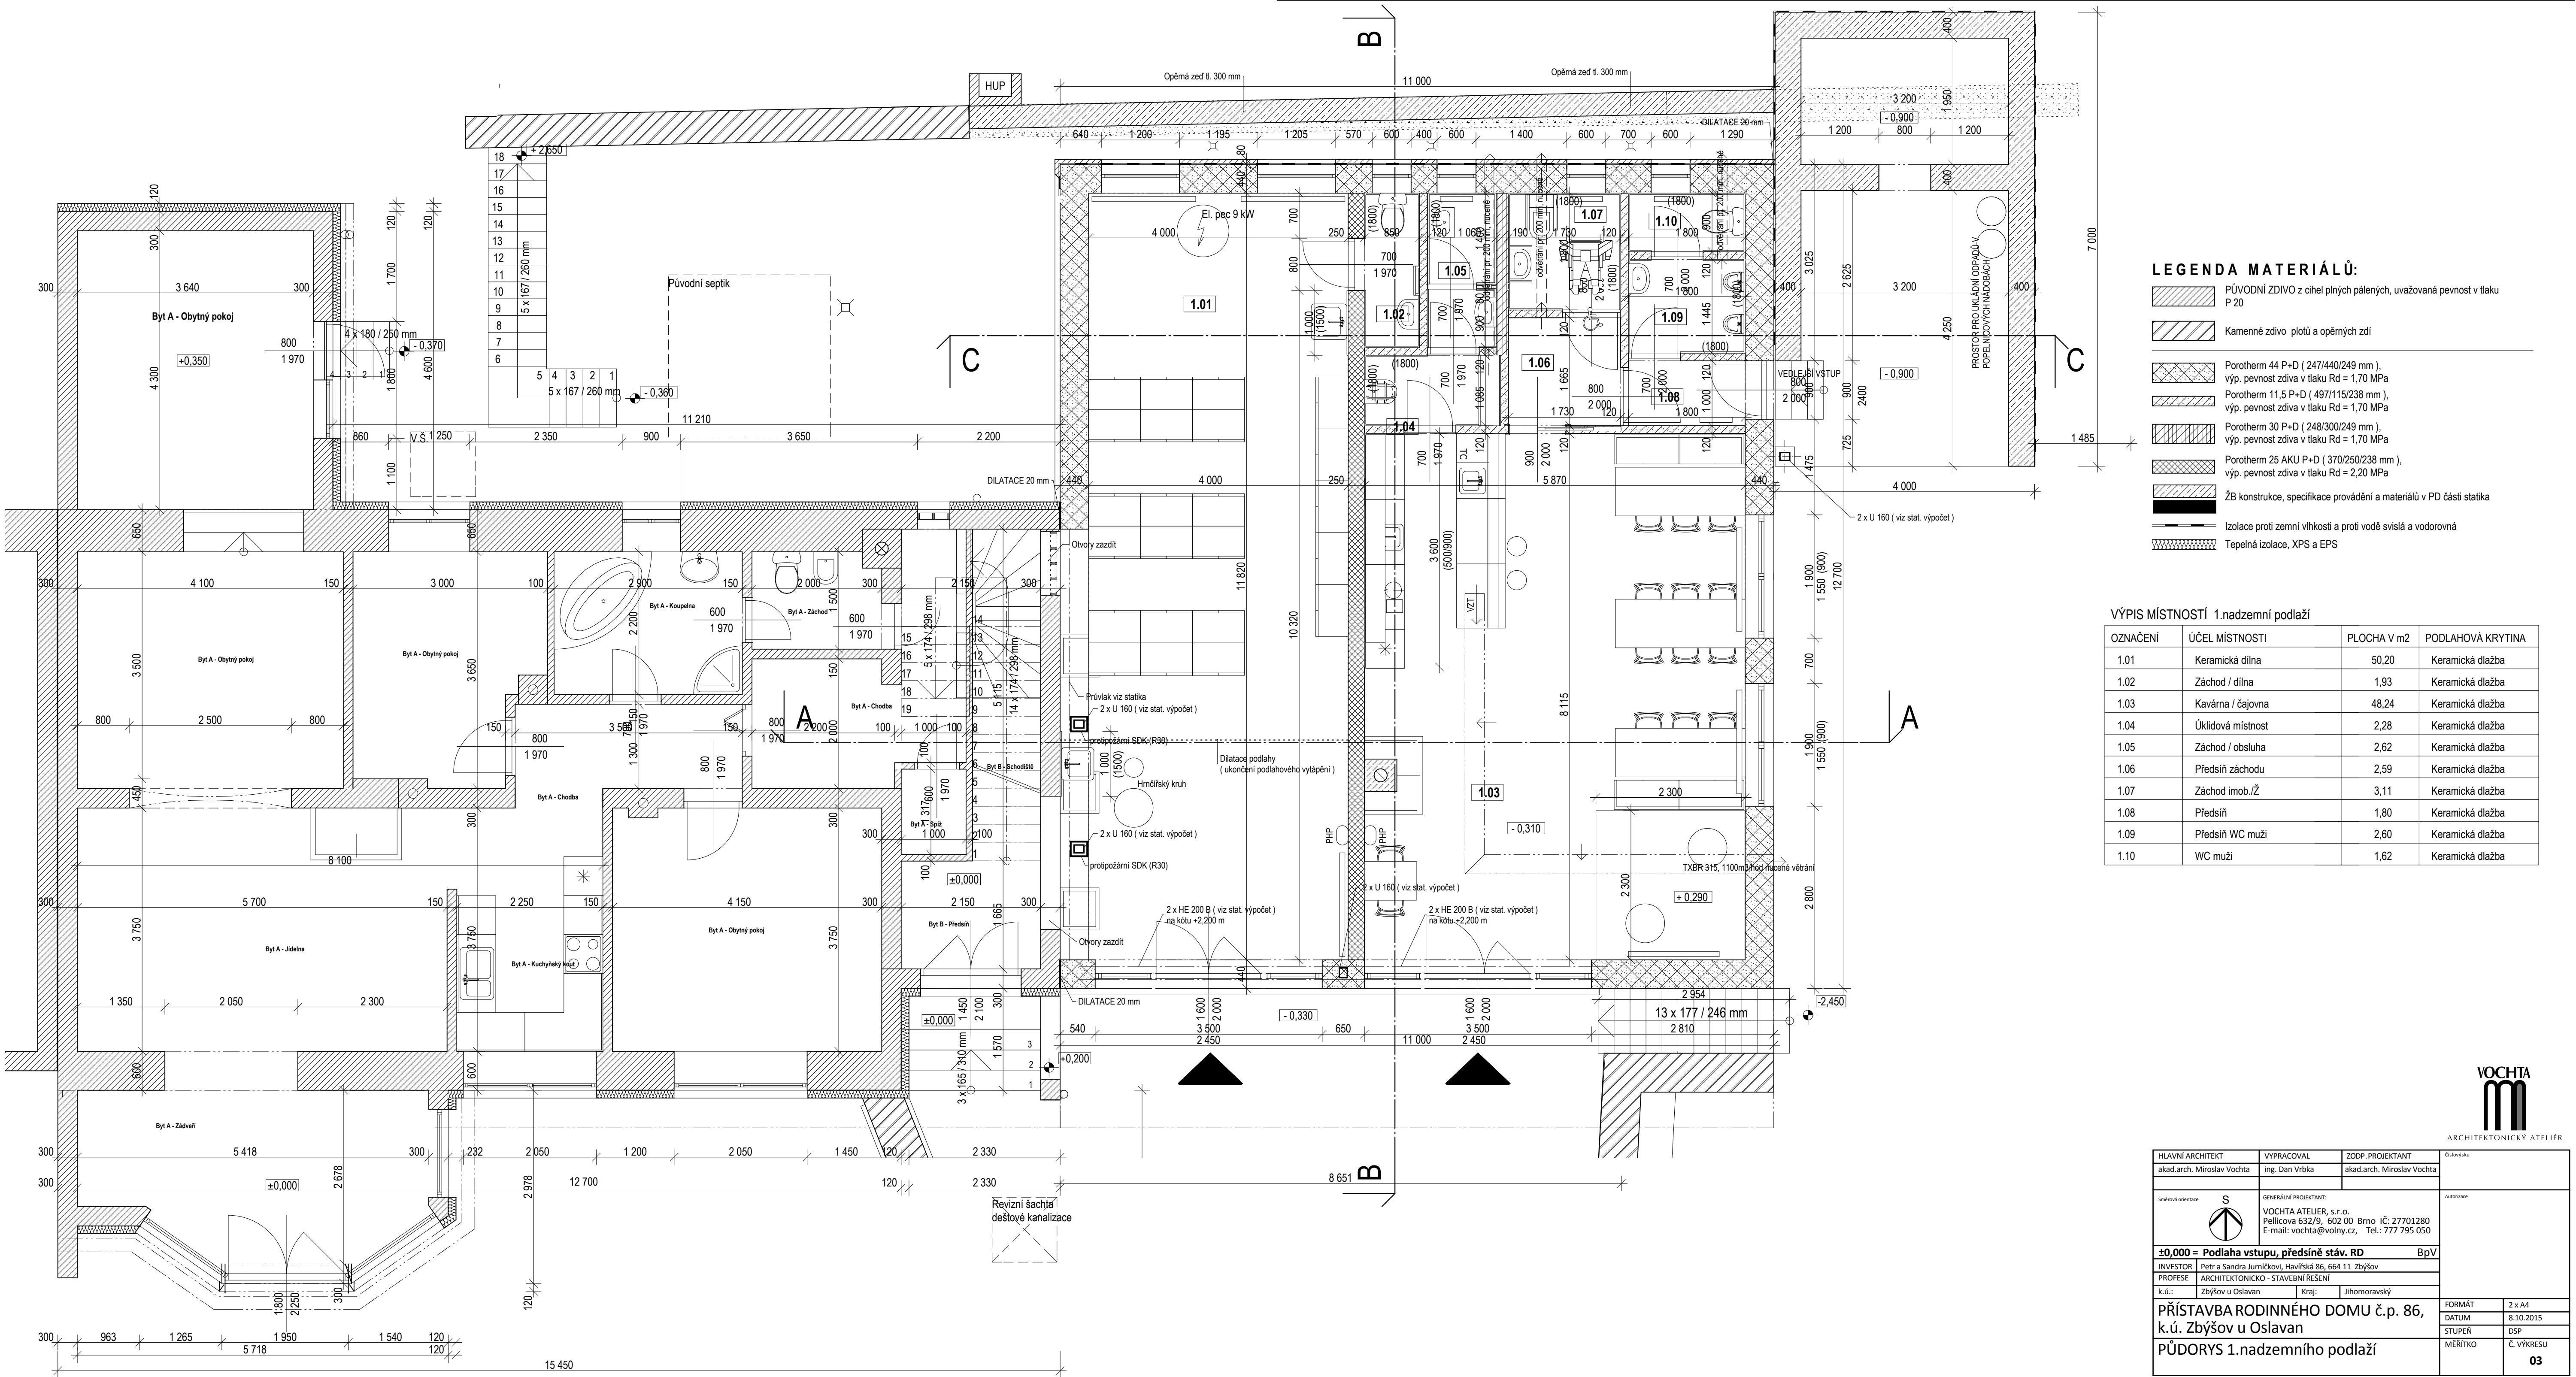

VÝPIS MÍSTNOSTÍ 1.nadzemního podlaží			
OZNAČENÍ	ÚČEL MÍSTNOSTI	PLOCHA V m2	PODLAHOVÁ KRYTINA
1.01	Keramická dílna	50,20	Keramická dlažba
1.02	Záchod / dílna	1,93	Keramická dlažba
1.03	Kavárna / čajovna	48,24	Keramická dlažba
1.04	Úklidová místnost	2,28	Keramická dlažba
1.05	Záchod / obsluha	2,62	Keramická dlažba
1.06	Předsíň záchodu	2,59	Keramická dlažba
1.07	Záchod imob./Ž	3,11	Keramická dlažba
1.08	Předsíň	1,80	Keramická dlažba
1.09	Předsíň WC muži	2,60	Keramická dlažba
1.10	WC muži	1,62	Keramická dlažba

HLAVNÍ ARCHITEKT akad arch. Miroslav Vochta	VYPRACOVAL Ing. Dan Vrbka	ZODP. PROJEKTANT akad.arch. Miroslav Vochta	Ověřeno
Směrná orientace 	Autorem		
VOCHTA ATELIER, s.r.o. Pellicova 632/9, 602 00 Brno IČ: 27701280 E-mail: vochta@volny.cz, Tel.: 777 795 050			
±0,000 = Podlaha vstupu, předsíně stāv. RD			BpV
INVESTOR Petr a Sandra Jurníčková, Havlířská 86, 664 11 Zbýšov	PROFESE ARCHITECTONICKO - STAVEBNÍ ŘEŠENÍ		
k.ú.: Zbýšov u Oslavan	Kraj: Jihomoravský		
PŘÍSTAVBA RODINNÉHO DOMU č.p. 86, k.ú. Zbýšov u Oslavan			FORMÁT 2 x A4
PŮDORYS 1.nadzemního podlaží			DATUM 8.10.2015
			STUPEŇ DSP
			MĚŘÍTKO Č. VÝKRESU 03

1:50



- ## VÝPIS MÍSTNOSTÍ 2.nadzemní podlaž


OZNAČENÍ	ÚČEL MÍSTNOSTI	PLOCHA V m2	PODLAHOVÁ KRYTINA
2.01	Hala	11,41	Keramická dlažba
2.02	Pokoj	14,40	Dřevěná laminová podlaha
2.03	Koupelna	11,20	Keramická dlažba
2.04	Pokoj	14,40	Dřevěná laminová podlaha
2.05	Šatna	4,91	Dřevěná laminová podlaha
2.06	Spíž	2,44	Keramická dlažba
2.07	Technická místnost	3,25	Keramická dlažba
2.08	Kuchyň	30,40	Keramická dlažba
2.09	Pobytová místnost	24,29	Keramická dlažba

VOCHTA
m
TEKTONICKÝ ATELIÉR

HLAVNÍ ARCHITEKT akad.arch. Miroslav Vochta		VYPRACOVAL ing. Dan Vrbka	ZODP.PROJEKTANT akad.arch. Miroslav Vochta	Ověřovatel
Seznámil orientace 		GENERÁLNÍ PROJEKTANT: VOCHTA ATELIER s.r.o. Pellicova 632/5, 602 00 Brno IČ: 27701280 E-mail: vochta@volny.cz, Tel.: 779 795 050		Autorizace
±0,000 = Podlaha vstupu, předsíně stāv. RD			BpV	
INVESTOR Petr a Sandra Jurníčková, Havířská 86, 664 11 Zbýšov				
PROFESÍ ARCHITEKTONICKO - STAVEBNÍ ŘEŠENÍ				
k.ú.:	Zbýšov u Oslavan	Kraj:	Jihomoravský	
PŘÍSTAVBA RODINNÉHO DOMU č.p. 86, k.ú. Zbýšov u Oslavan			FORMÁT	2 x A4
			DATUM	8.10.2015
			STUPEŇ	DSP
PŮDORYS 2.nadzemního podlaží			MĚŘÍTKO	Č. VYKRESU
			04	

PŮDORYS krovu

1:50

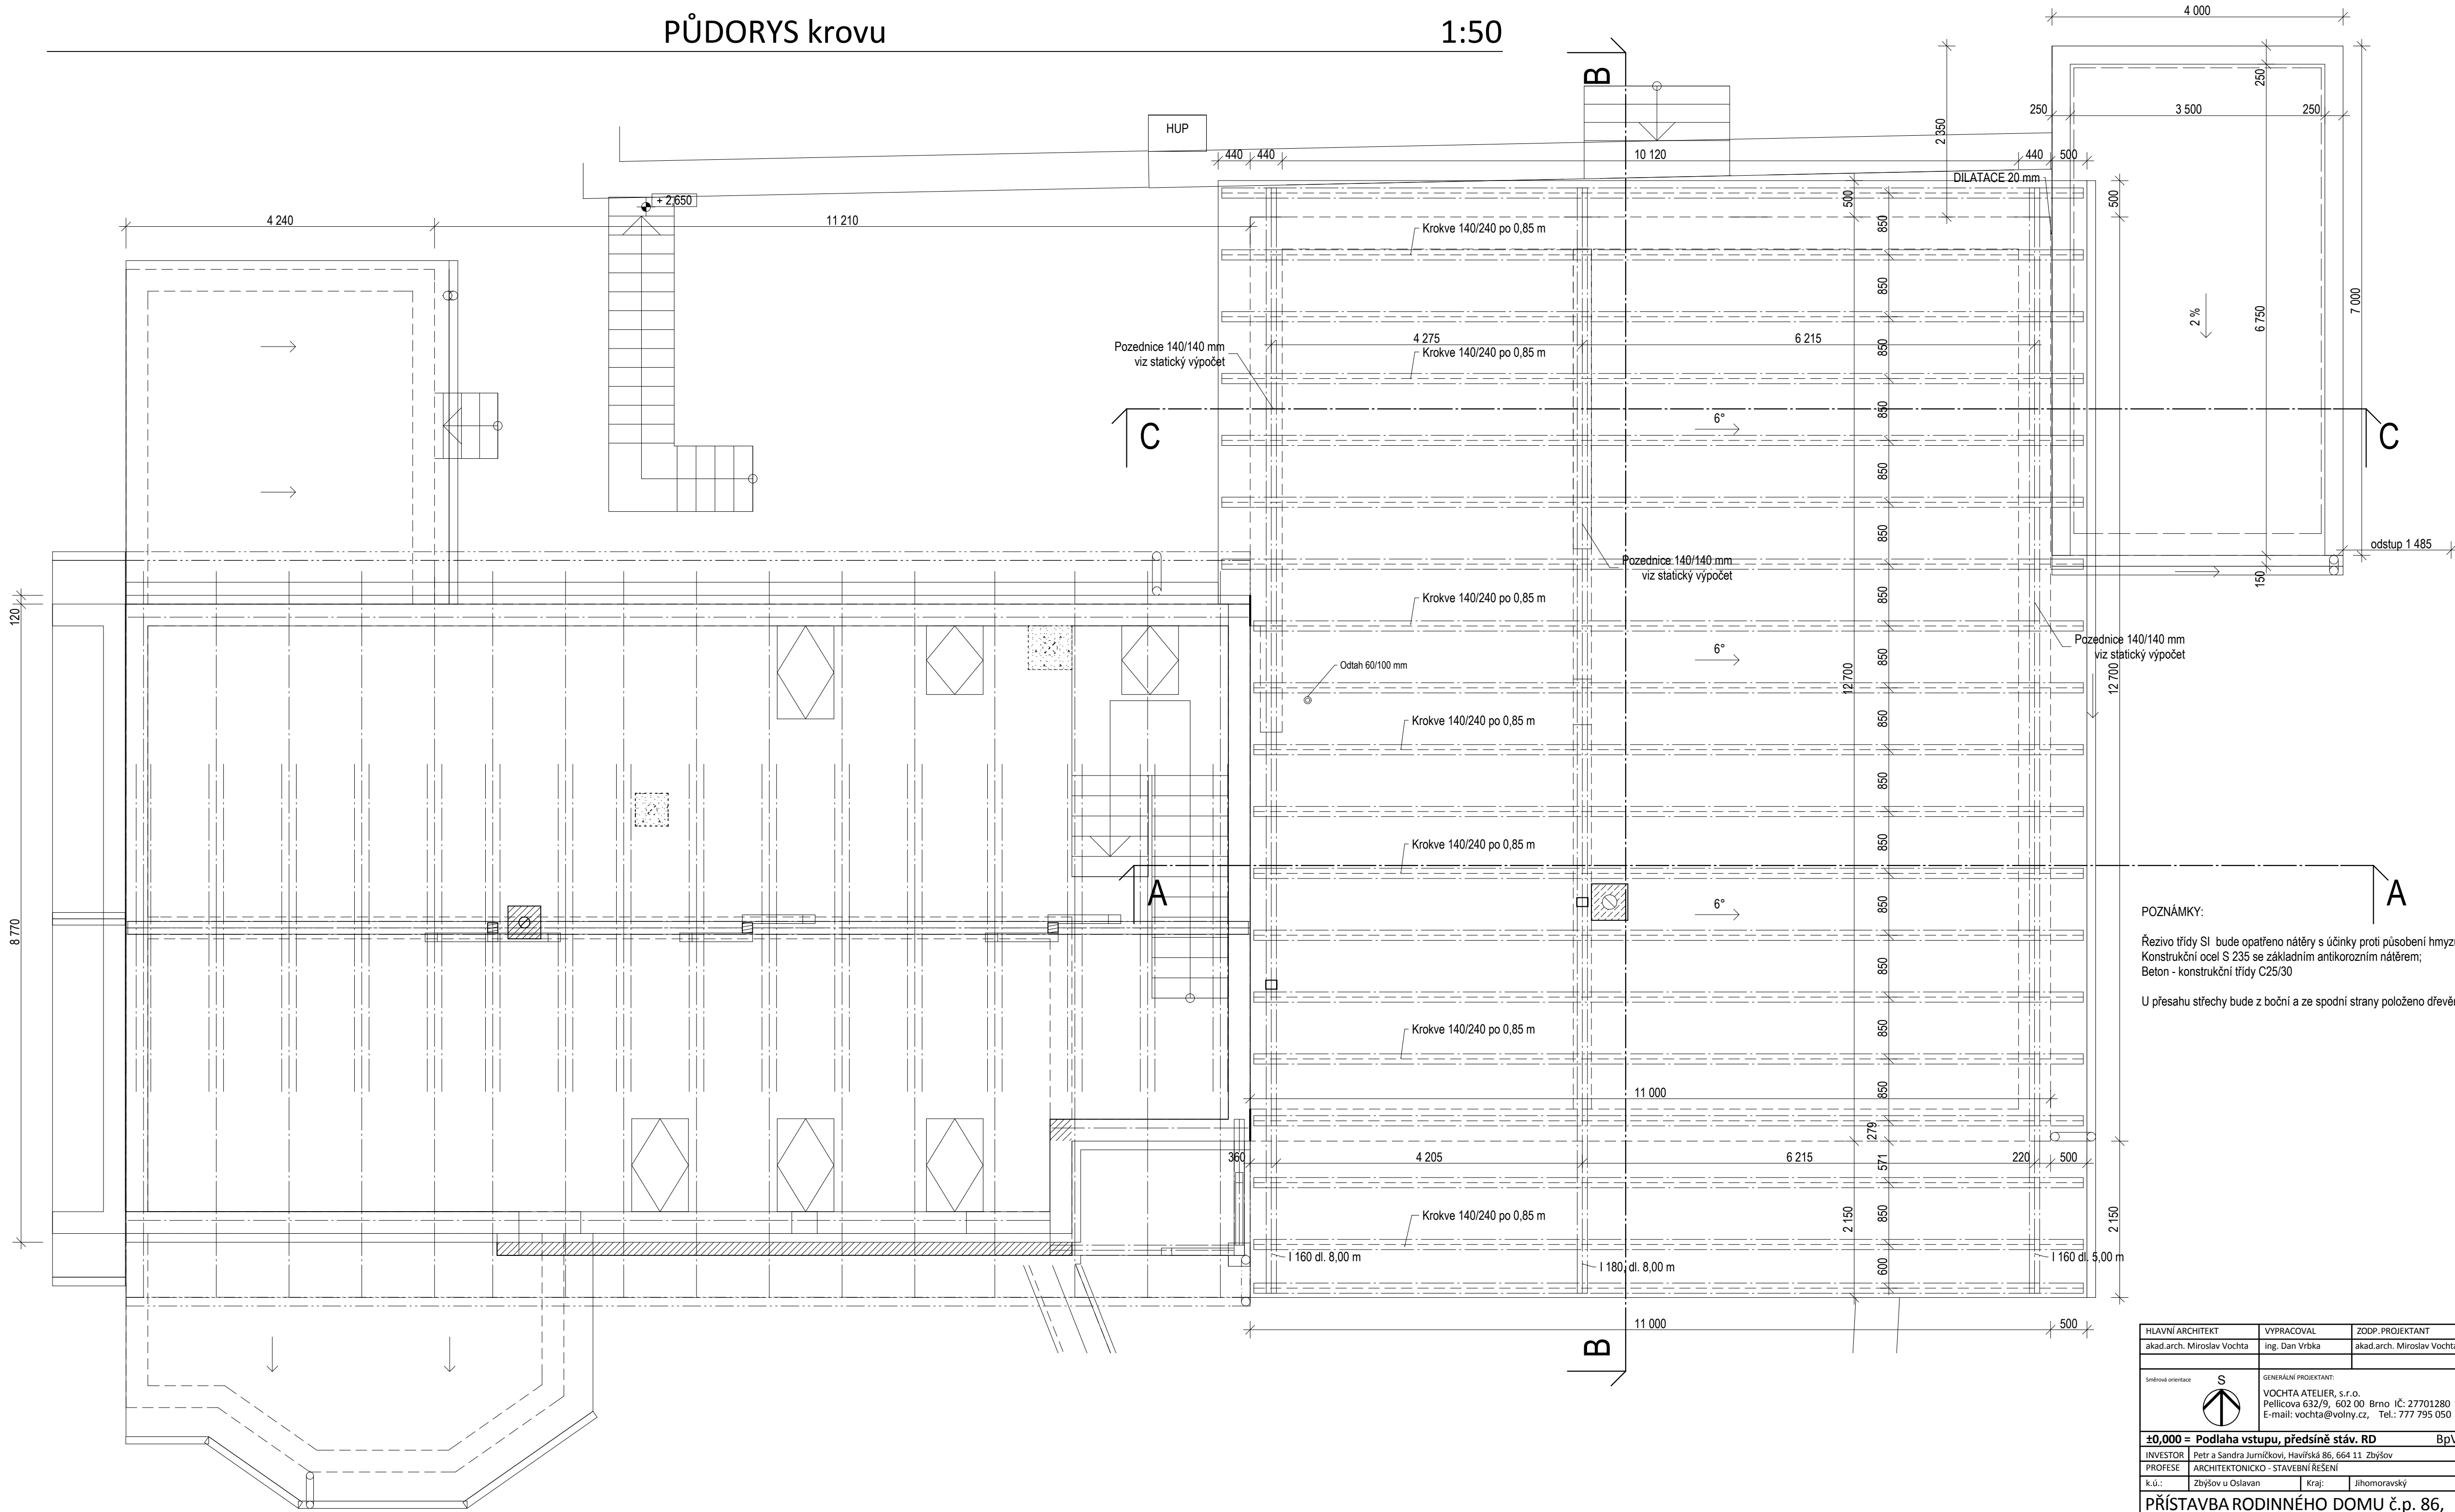


POZNÁMKY:

Řezivo třídy SI bude opatřeno nátěry s účinky proti působení hmyzu, houbám, hnilobě a plísňím;
Konstrukční ocel S 235 se základním antikorozním nátěrem;
Beton - konstrukční třídy C25/30


U přesahu střechy bude z boční a ze spodní strany položeno dřevěné bednění na pero drážku.

HLAVNÍ ARCHITEKT akad.arch. Miroslav Vochta	VYPRACOVAL ing. Dan Vrbka	ZODP. PROJEKTANT akad.arch. Miroslav Vochta	Ověřeno		
směrová orientace S 	GENERÁLNÍ PROJEKTANT: VOCHTA ATELIER, s.r.o. Pellicova 632/9, 602 00 Brno IČ: 27701280 E-mail: vochta@volny.cz, Tel.: 777 795 050		Autorizace		
	±0,000 = Podlaha vstupu, předsíně stáv. RD				
	INVESTOR Petr a Sandra Jurníčkovi, Havlíčská 96, 664 11 Zbýšov				
	PROFESE ARCHITECTONICKO - STAVEBNÍ ŘEŠENÍ				
k.ú.: Zbýšov u Oslavan	Kraj: Jihomoravský	FORMÁT 2 x A4			
PŘÍSTAVBA RODINNÉHO DOMU č.p. 86, k.ú. Zbýšov u Oslavan		DATUM 8.10.2015			
PŮDORYS KROVU		STUPEŇ DSP			
		MĚŘÍTKO Č. VÝKRESU			
		05			

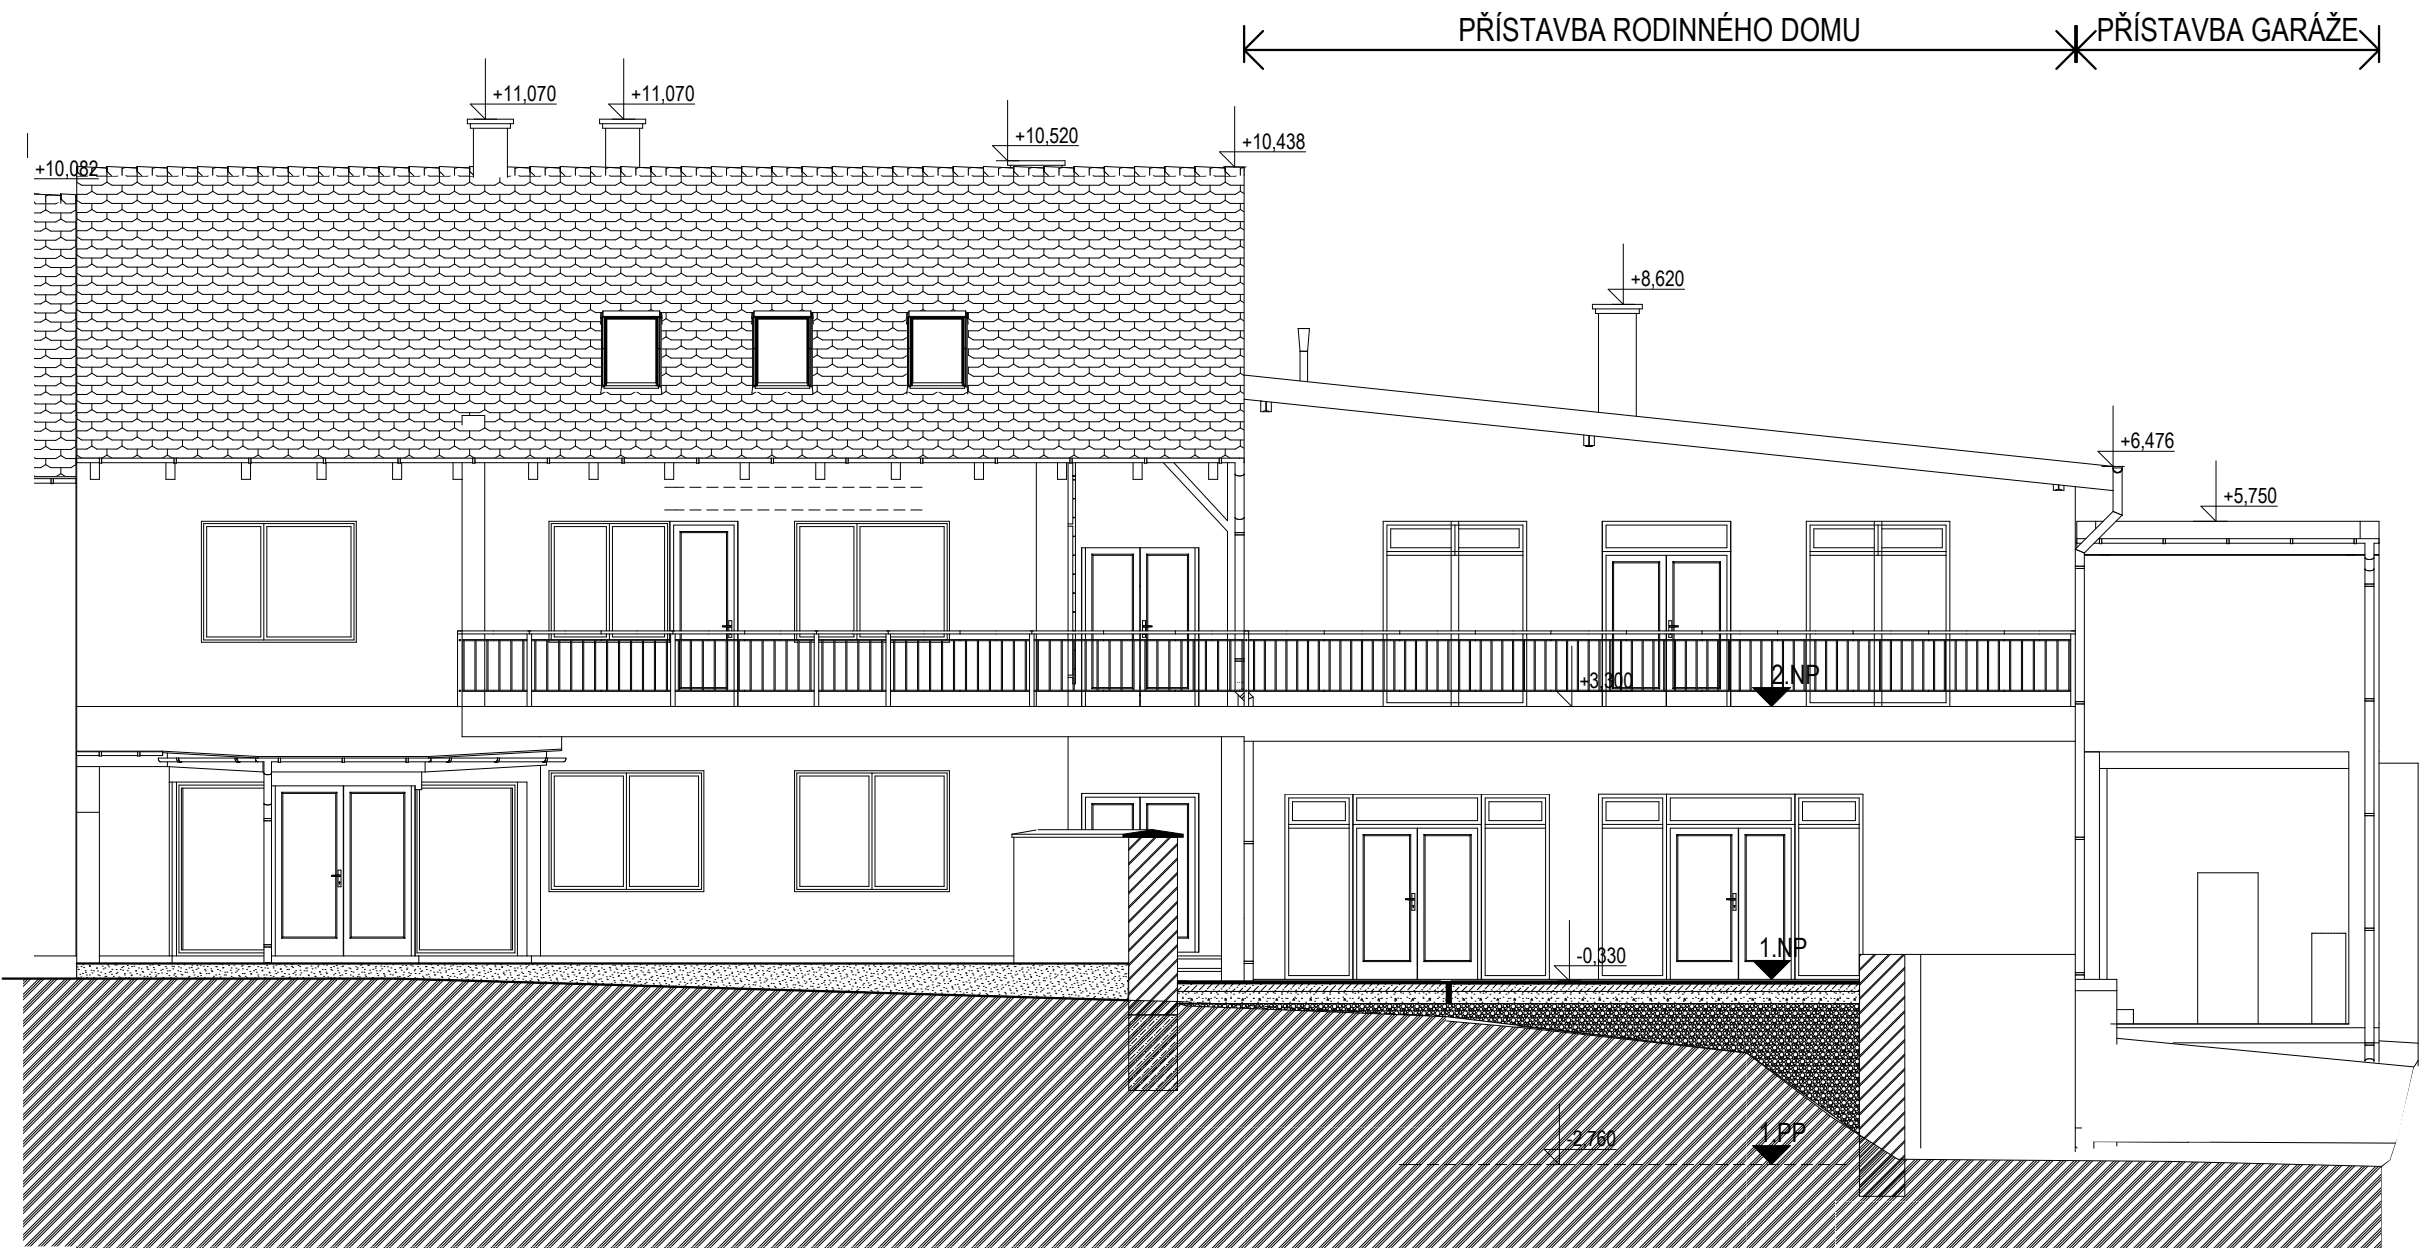


VOCHTA
ARCHITEKTONICKÝ ATELIER


HLAVNÍ ARCHITEKT		VYPRACOVAL		ZODP. PROJEKTANT		Číslovýsku	
akad.arch. Miroslav Vochta		ing. Dan Vrbka		akad.arch. Miroslav Vochta			
		GENERÁLNÍ PROJEKTANT: VOCHTA ATELIER, s.r.o. Pellicova 632/9, 602 00 Brno IČ: 27701280 E-mail: vochta@volny.cz, Tel.: 777 795 050				Autorizace	
±0,000 = Podlaha vstupu, předsíně stáv. RD BpV							
INVESTOR	Petr a Sandra Jurníčkovi, Havířská 86, 664 11 Zbýšov						
PROFESE	ARCHITEKTONICKO - STAVEBNÍ ŘEŠENÍ						
k.ú.:	Zbýšov u Oslavan		Kraj:	Jihomoravský			
PŘÍSTAVBA RODINNÉHO DOMU č.p. 86, k.ú. Zbýšov u Oslavan						FORMÁT	2 x A4
						DATUM	8.10.2015
						STUPEŇ	DSP
POHLED JIŽNÍ						MĚŘÍTKO	Č. VÝKRESU
						1 : 100	06

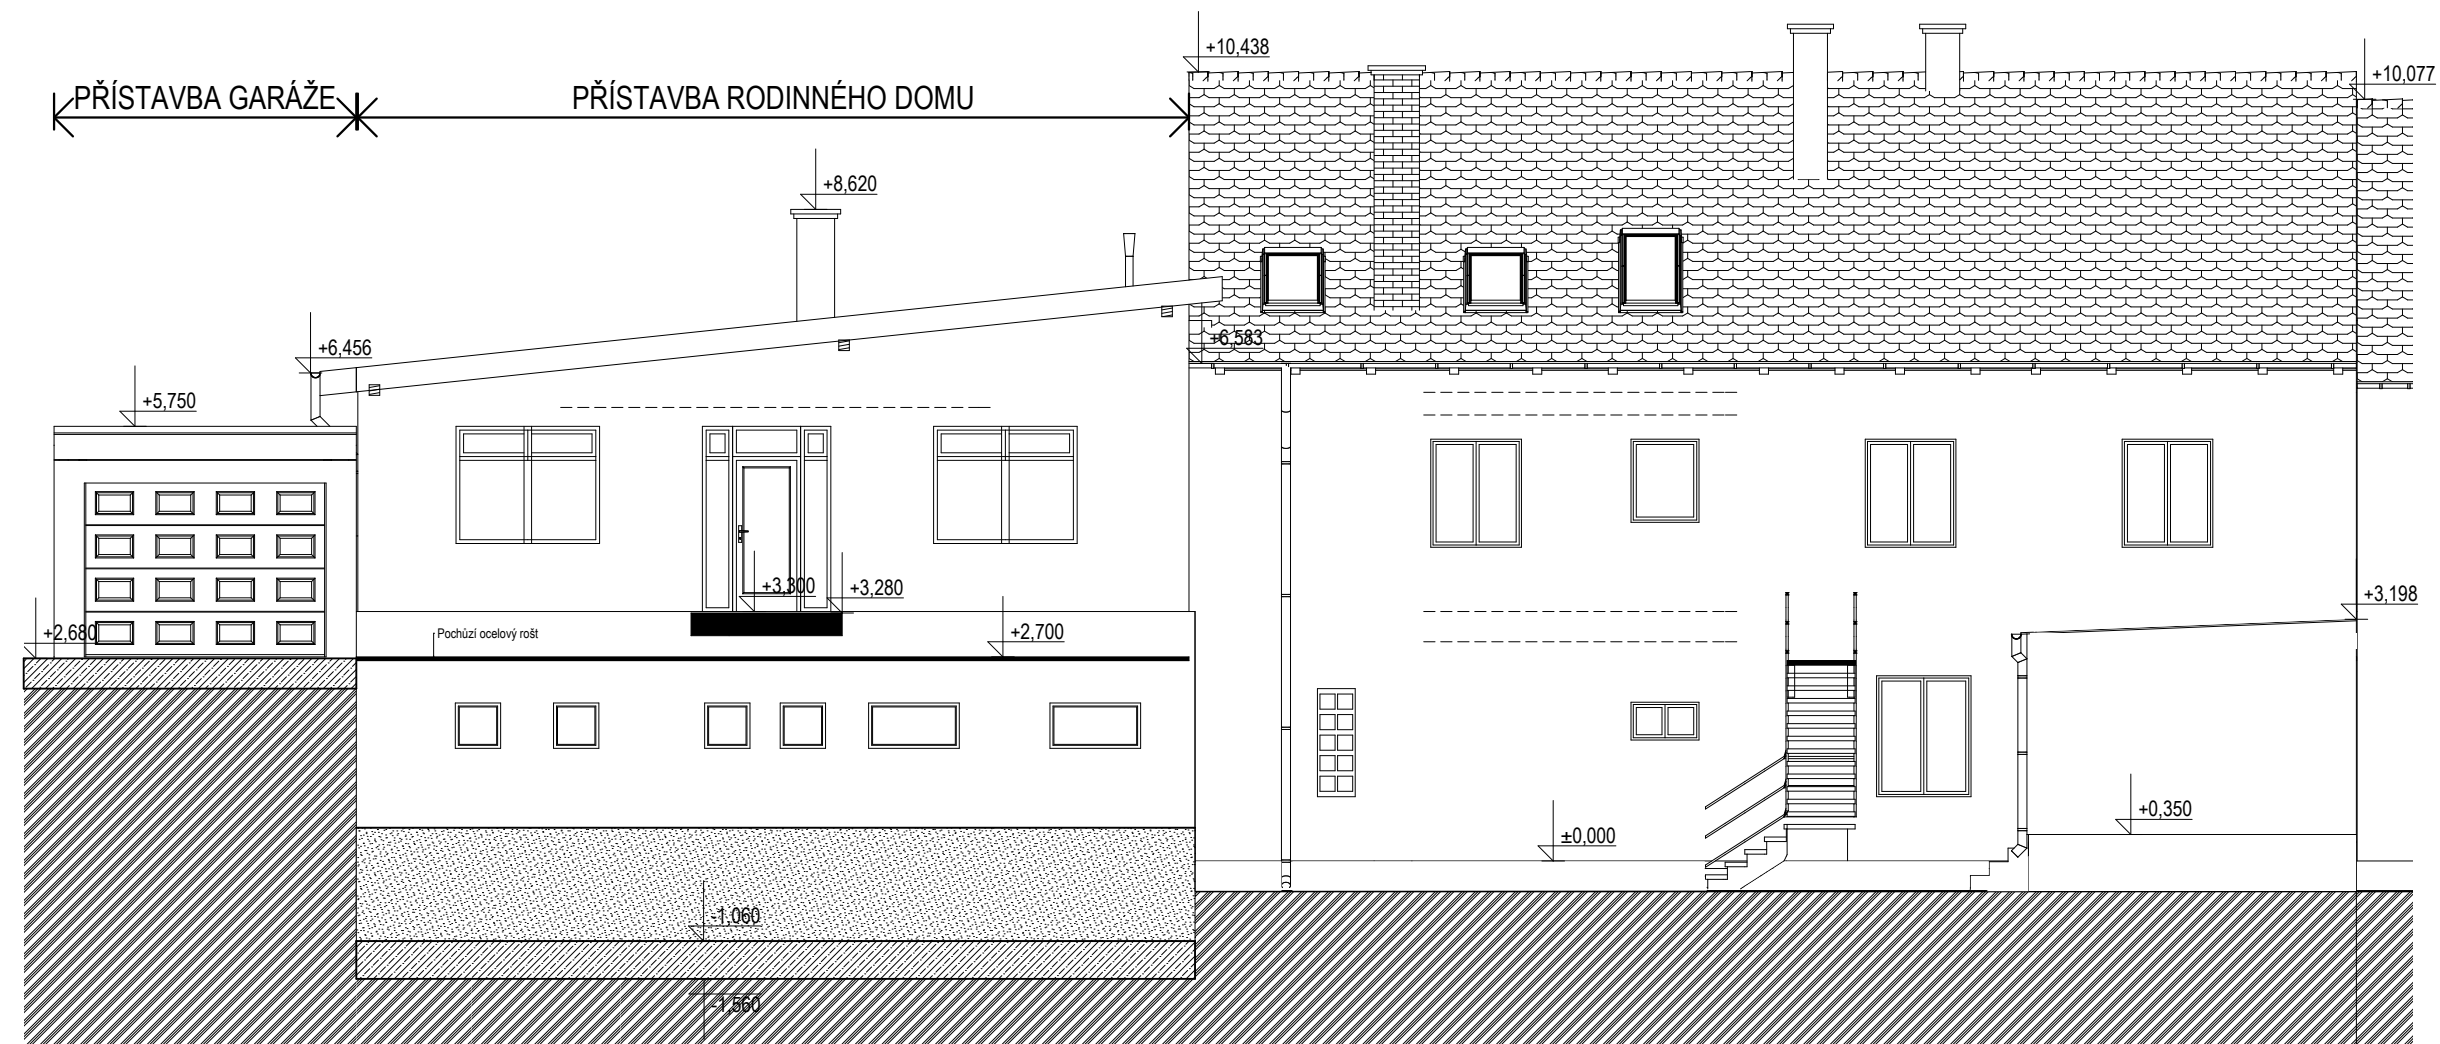

HLAVNÍ ARCHITEKT	VYPRACOVAL	ZODP. PROJEKTANT	Číslovýskú	
akad.arch. Miroslav Vochta	ing. Dan Vrbka	akad.arch. Miroslav Vochta		
			Autorizace	
GENERÁLNÍ PROJEKTANT: VOCHTA ATELIER, s.r.o. Pellicova 632/9, 602 00 Brno IČ: 27701280 E-mail: vochta@volny.cz, Tel.: 777 795 050				
±0,000 = Podlaha vstupu, předsíně stáv. RD			BpV	
INVESTOR	Petr a Sandra Jurníčkovi, Havířská 86, 664 11 Zbýšov			
PROFESE	ARCHITEKTONICKO - STAVEBNÍ ŘEŠENÍ			
k.ú.:	Zbýšov u Oslavan	Kraj:	Jihomoravský	
PŘÍSTAVBA RODINNÉHO DOMU č.p. 86, k.ú. Zbýšov u Oslavan			FORMÁT	2 x A4
			DATUM	8.10.2015
			STUPEŇ	DSP
POHLED SEVERNÍ			MĚŘÍTKO	Č. VÝKRESU
			1 : 100	07

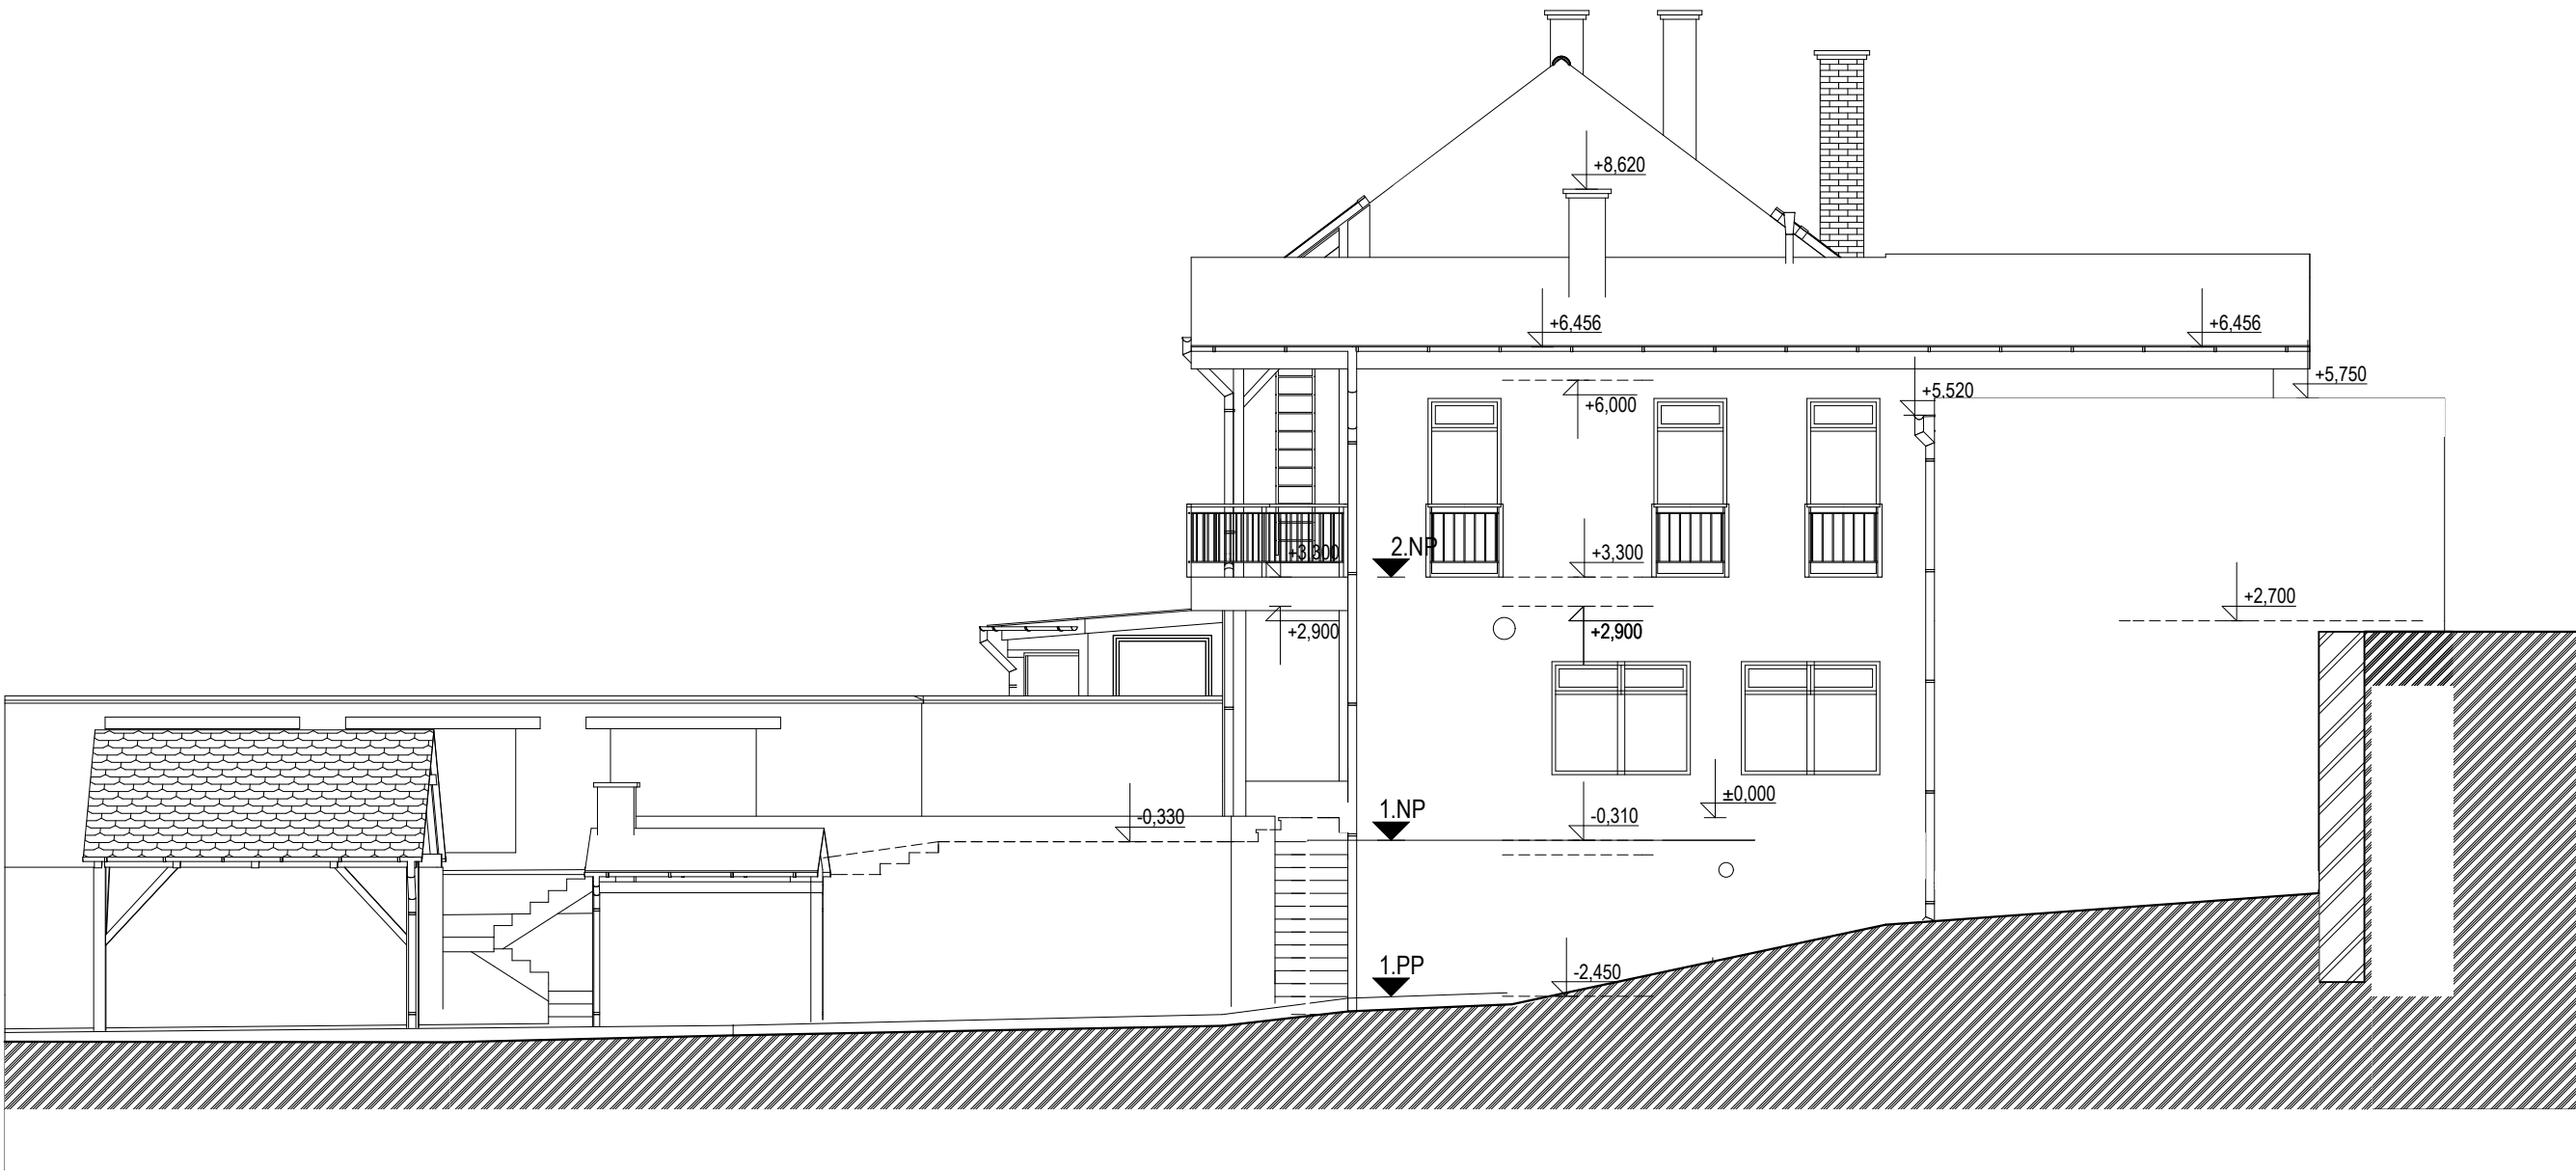

HLAVNÍ ARCHITEKT		VYPRACOVAL		ZODP. PROJEKTANT		Číslovýsku			
akad.arch. Miroslav Vochta		ing. Dan Vrbka		akad.arch. Miroslav Vochta					
		GENERÁLNÍ PROJEKTANT: VOCHTA ATELIER, s.r.o. Pellicova 632/9, 602 00 Brno IČ: 27701280 E-mail: vochta@volny.cz, Tel.: 777 795 050				Autorizace			
±0,000 = Podlaha vstupu, předsíně stáv. RD BpV									
INVESTOR		Petr a Sandra Jurníčkoví, Havířská 86, 664 11 Zbýšov							
PROFESE		ARCHITEKTONICKO - STAVEBNÍ ŘEŠENÍ							
k.ú.:		Zbýšov u Oslavan		Kraj:				Jihomoravský	
PŘÍSTAVBA RODINNÉHO DOMU č.p. 86, k.ú. Zbýšov u Oslavan						FORMÁT		2 x A4	
						DATUM		8.10.2015	
						STUPEŇ		DSP	
POHLED VÝCHODNÍ						MĚŘÍTKO		Č. VÝKRESU	
						1 : 100		08	

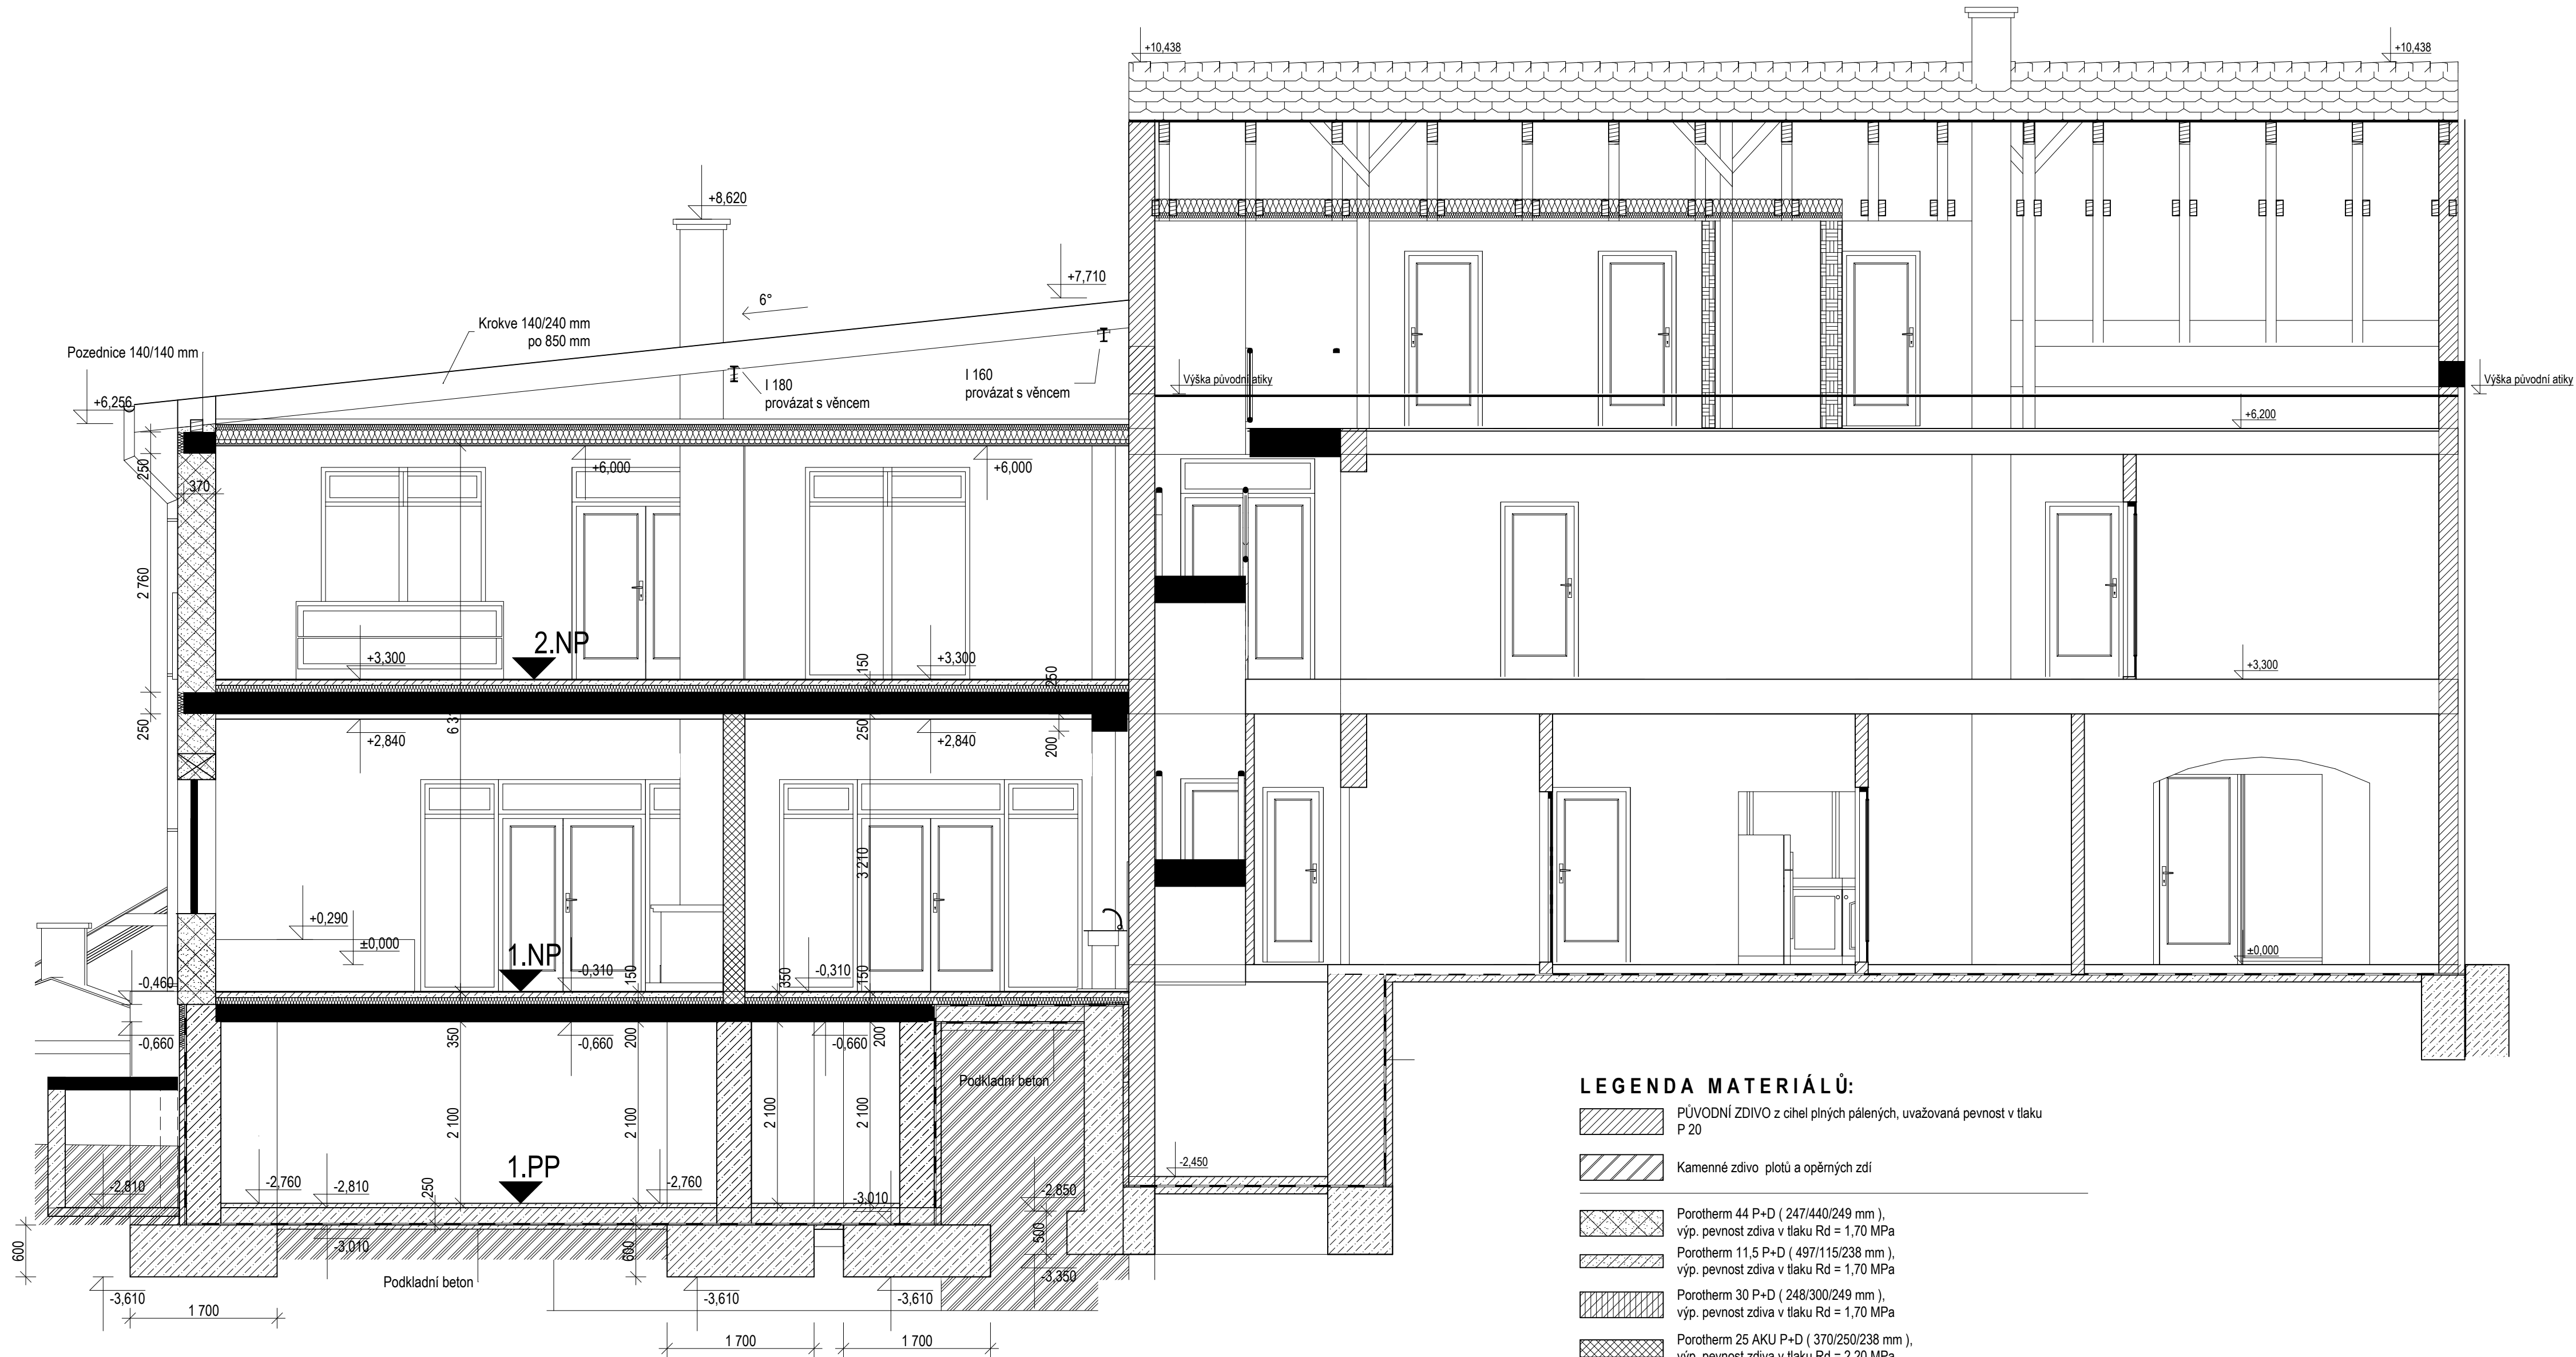


LEGENDA MATERIÁLŮ:

- PŮVODNÍ ZDIVO z cihel plných pálených, uvažovaná pevnost v tlaku P 20
- Kamenné zdivo plotů a opěrných zdí
- Porotherm 44 P+D (247/440/249 mm), výp. pevnost zdiva v tlaku Rd = 1,70 MPa
- Porotherm 11,5 P+D (497/115/238 mm), výp. pevnost zdiva v tlaku Rd = 1,70 MPa
- Porotherm 30 P+D (248/300/249 mm), výp. pevnost zdiva v tlaku Rd = 1,70 MPa
- Porotherm 25 AKU P+D (370/250/238 mm), výp. pevnost zdiva v tlaku Rd = 2,20 MPa
- ŽB konstrukce, specifikace provádění a materiálů v PD části statika
- Izolace proti zemní vlhkosti a proti vodě svislá a vodorovná
- Tepelná izolace, XPS a EPS



HLAVNÍ ARCHITEKT	VYPRACOVAL	ZODP. PROJEKTANT	Číslo výkresu	
akad.arch. Miroslav Vochta	ing. Dan Vrbka	akad.arch. Miroslav Vochta		
GENERÁLNÍ PROJEKTANT: VOCHTA ATELIER, s.r.o. Pellicova 632/9, 602 00 Brno IČ: 27701280 E-mail: vochta@volny.cz, Tel.: 777 795 050			Autorizace	
±0,000 = Podlaha vstupu, předsíně stáv. RD			BpV	
INVESTOR	Petr a Sandra Jurníčkovi, Havířská 86, 664 11 Zbýšov			
PROFESE	ARCHITEKTONICKO - STAVEBNÍ ŘEŠENÍ			
k.ú.:	Zbýšov u Oslavan	Kraj:	Jihomoravský	
PŘÍSTAVBA RODINNÉHO DOMU č.p. 86, k.ú. Zbýšov u Oslavan			FORMÁT	2 x A4
ŘEZ A-A'			DATUM	8.10.2015
			STUPEŇ	DSP
			MĚŘÍTKO	Č. VÝKRESU
			1:50	09

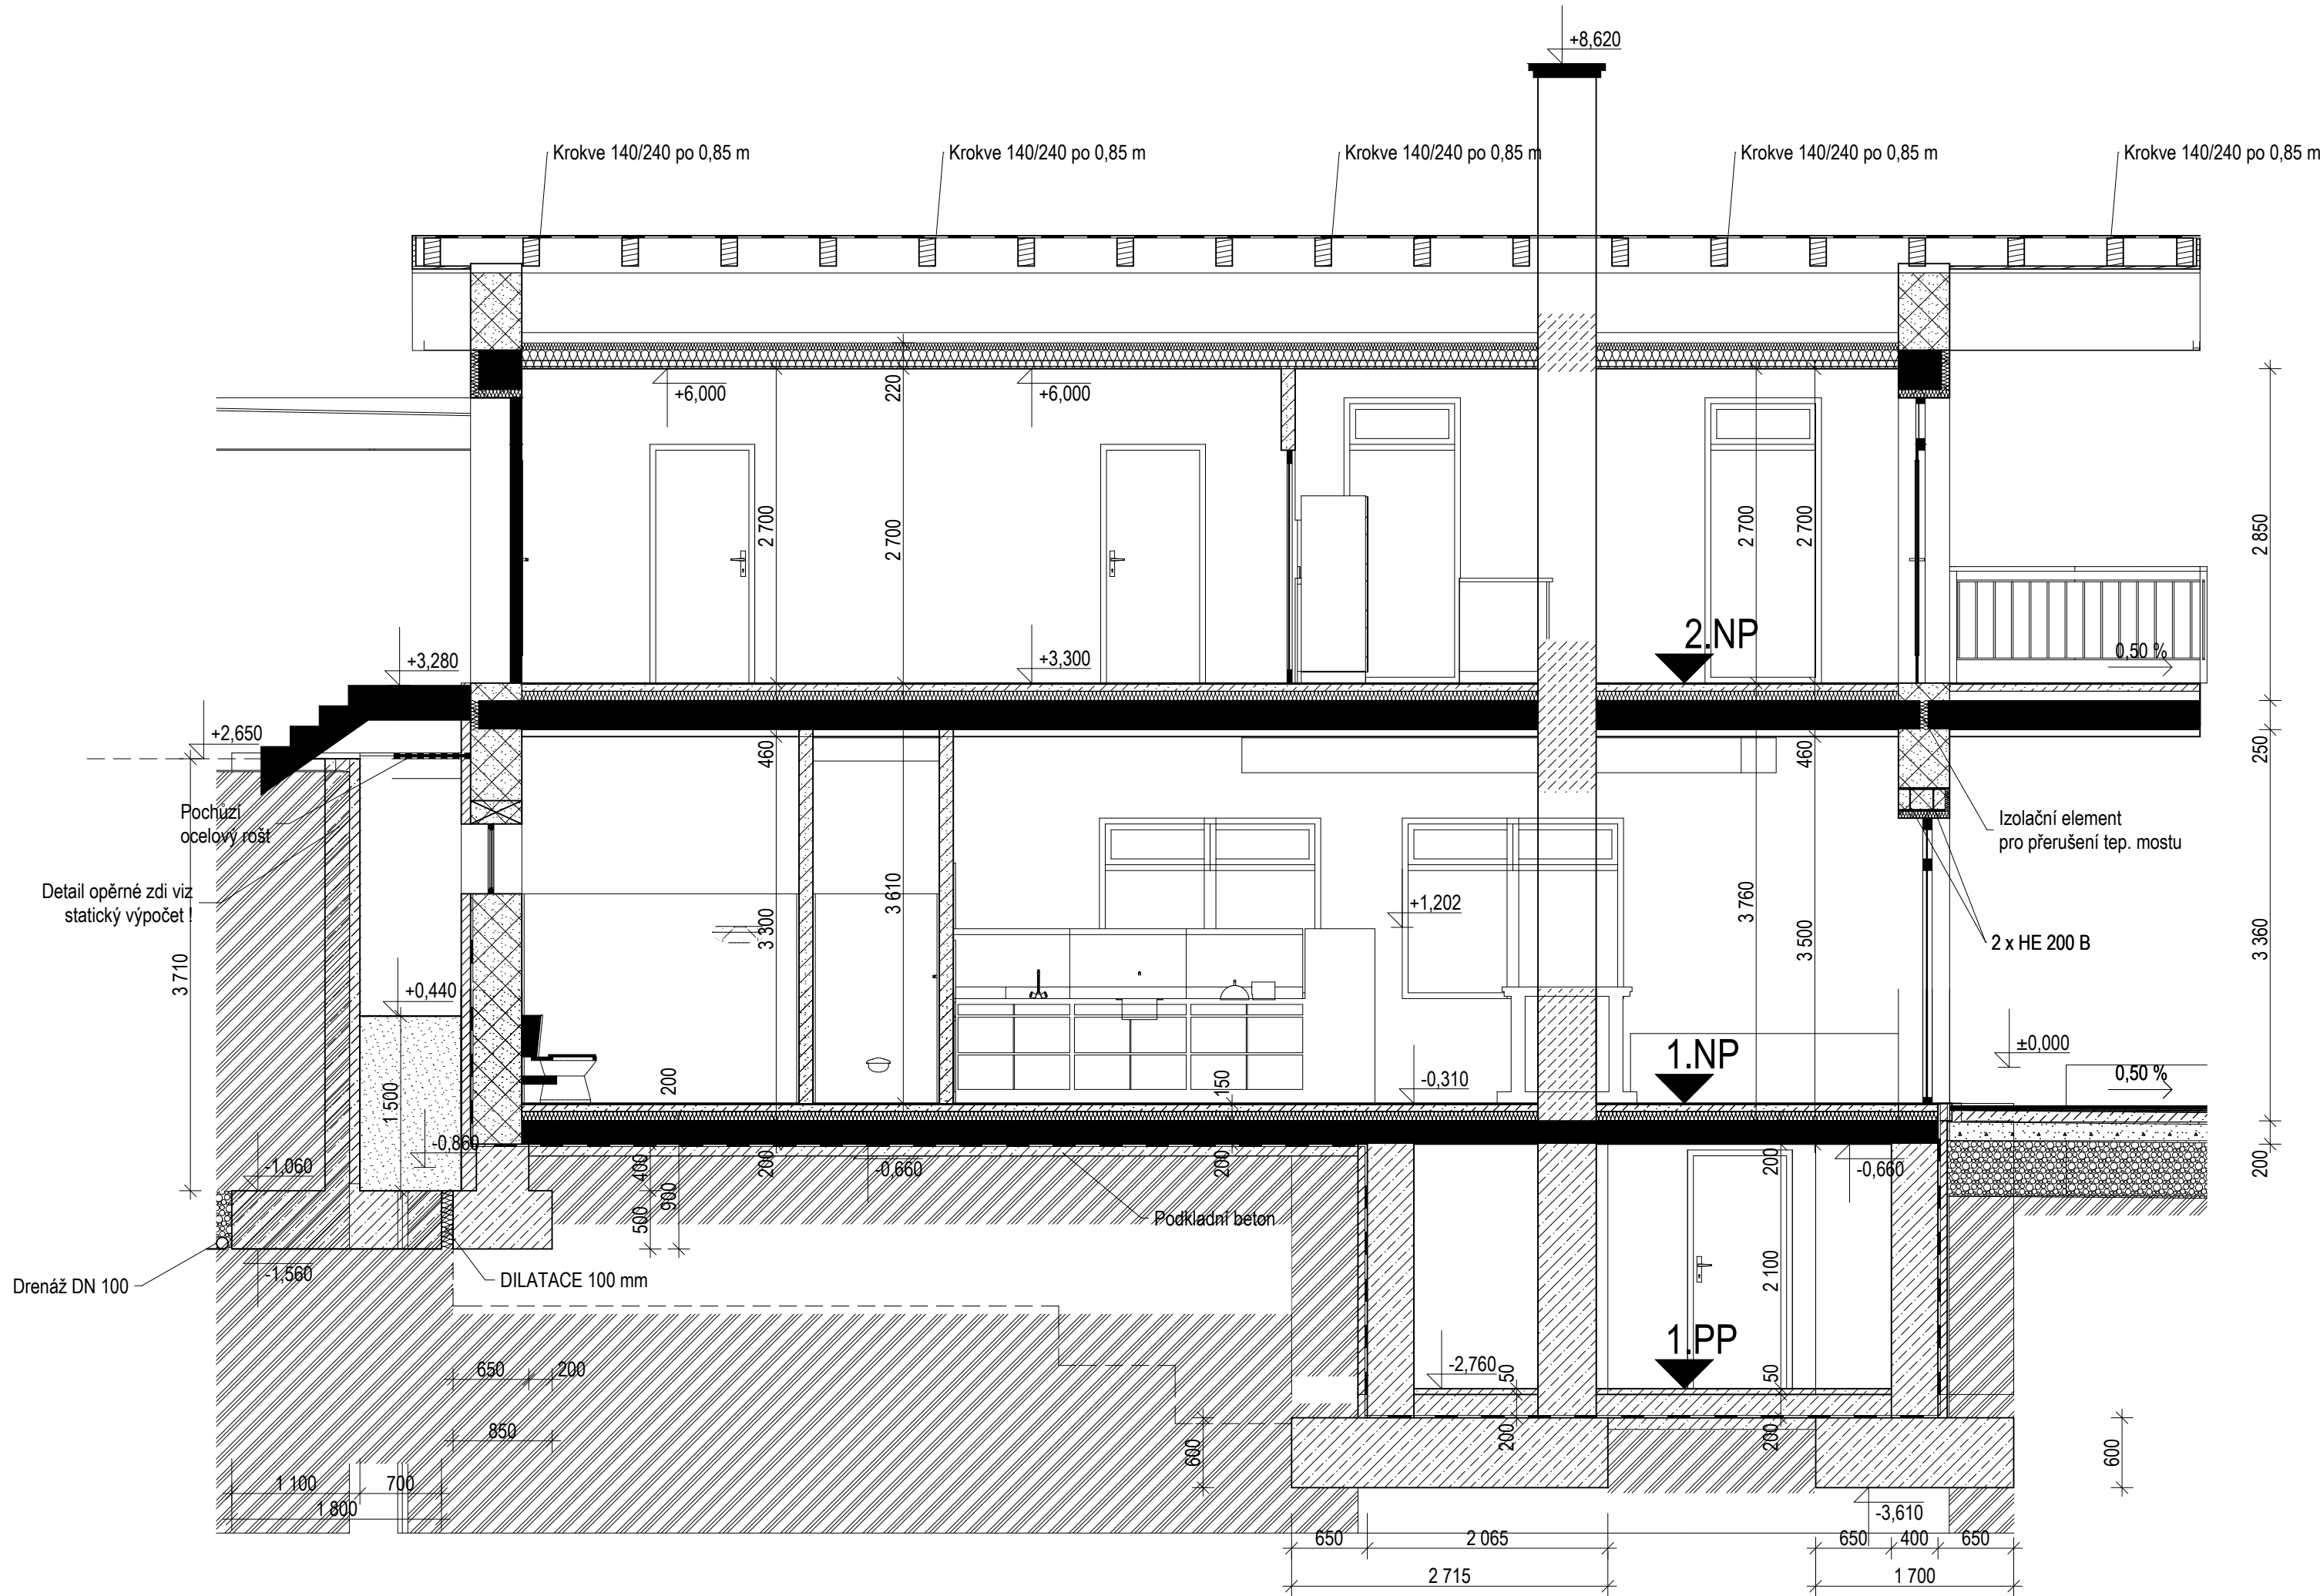


LEGENDA MATERIÁLŮ:

- PŮVODNÍ ZDIVO z cihel plných pálených, uvažovaná pevnost v tlaku P 20
- Kamenné zdivo, plotů a opěrných zdí
- Porotherm 44 P+D (247/440/249 mm), výp. pevnost zdiva v tlaku Rd = 1,70 MPa
- Porotherm 11,5 P+D (497/115/238 mm), výp. pevnost zdiva v tlaku Rd = 1,70 MPa
- Porotherm 30 P+D (248/300/249 mm), výp. pevnost zdiva v tlaku Rd = 1,70 MPa
- Porotherm 25 AKU P+D (370/250/238 mm), výp. pevnost zdiva v tlaku Rd = 2,20 MPa
- ŽB konstrukce, specifikace provádění a materiálů v PD části statika
- Izolace proti zemní vlhkosti a proti vodě svislá a vodorovná
- Tepelná izolace, XPS a EPS



HLAVNÍ ARCHITEKT akad.arch. Miroslav Vochta	VYPRACOVAL ing. Dan Vrbka	ZODP. PROJEKTANT akad.arch. Miroslav Vochta	Číslo výkresu	
GENERÁLNÍ PROJEKTANT: VOCHTA ATELIER, s.r.o. Pellicova 632/9, 602 00 Brno IČ: 27701280 E-mail: vochta@volny.cz, Tel.: 777 795 050			Autorizace	
±0,000 = Podlaha vstupu, předsíně stáv. RD			BpV	
INVESTOR	Petr a Sandra Jurníčkovi, Haviřská 86, 664 11 Zbýšov			
PROFESE	ARCHITEKTONICKO - STAVEBNÍ ŘEŠENÍ			
k.ú.:	Zbýšov u Oslavan	Kraj:	Jihomoravský	
PŘÍSTAVBA RODINNÉHO DOMU č.p. 86, k.ú. Zbýšov u Oslavan			FORMÁT	2 x A4
ŘEZ B-B'			DATUM	8.10.2015
			STUPEŇ	DSP
			MĚŘÍTKO	Č. VÝKRESU
			1:50	10

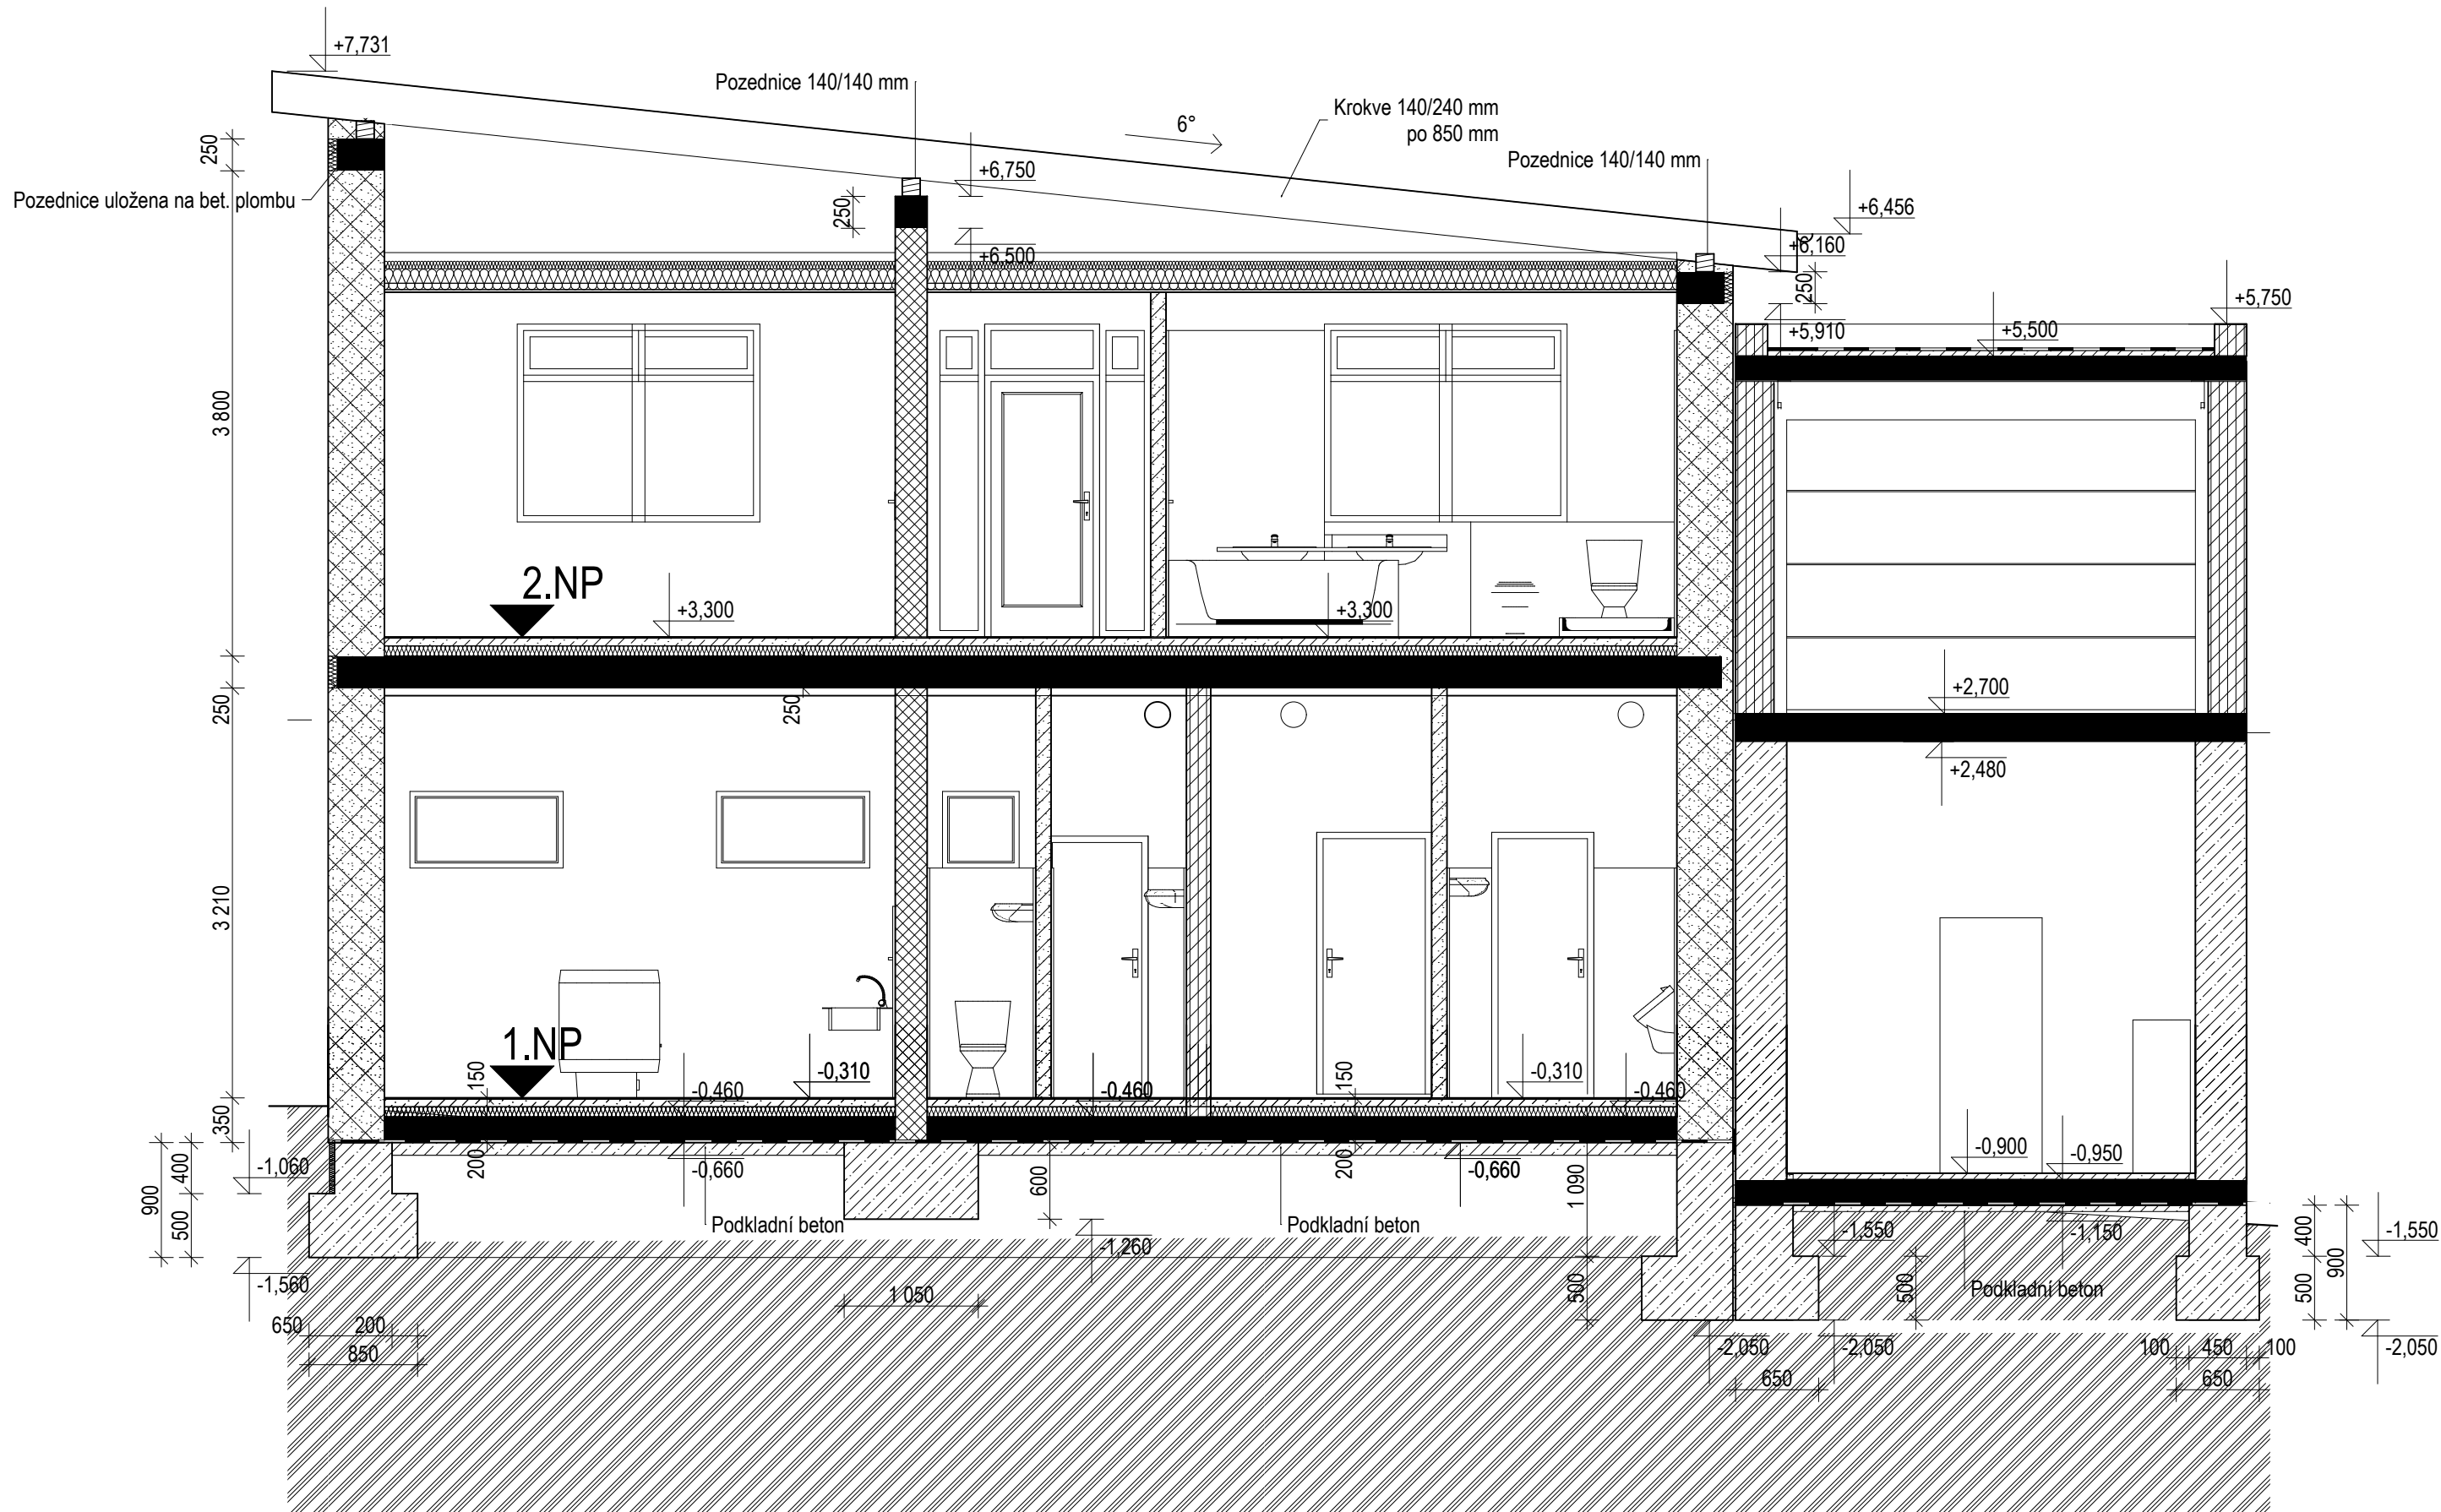

LEGENDA MATERIÁLŮ:

- PŮVODNÍ ZDIVO z cihel plných pálených, uvažovaná pevnost v tlaku P 20
- Kamenné zdivo plotů a opěrných zdí
- Porotherm 44 P+D (247/440/249 mm), výp. pevnost zdiva v tlaku Rd = 1,70 MPa
- Porotherm 11,5 P+D (497/115/238 mm), výp. pevnost zdiva v tlaku Rd = 1,70 MPa
- Porotherm 30 P+D (248/300/249 mm), výp. pevnost zdiva v tlaku Rd = 1,70 MPa
- Porotherm 25 AKU P+D (370/250/238 mm), výp. pevnost zdiva v tlaku Rd = 2,20 MPa
- ŽB konstrukce, specifikace provádění a materiálů v PD části statika
- Izolace proti zemní vlhkosti a proti vodě svislá a vodorovná
- Tepelná izolace, XPS a EPS

HLAVNÍ ARCHITEKT	VYPRACOVAL	ZODP. PROJEKTANT	Číslo výkresu	
akad.arch. Miroslav Vochta	ing. Dan Vrbka	akad.arch. Miroslav Vochta		
GENERÁLNÍ PROJEKTANT:			Autorizace	
VOCHTA ATELIER, s.r.o. Pellicova 632/9, 602 00 Brno IČ: 27701280 E-mail: vochta@volny.cz, Tel.: 777 795 050				
±0,000 = Podlaha vstupu, předsíně stáv. RD			BpV	
INVESTOR	Petr a Sandra Jurníčkoví, Haviřská 86, 664 11 Zbýšov			
PROFESE	ARCHITEKTONICKO - STAVEBNÍ ŘEŠENÍ			
k.ú.:	Zbýšov u Oslavan	Kraj:	Jihomoravský	
PŘÍSTAVBA RODINNÉHO DOMU č.p. 86, k.ú. Zbýšov u Oslavan			FORMÁT	2 x A4
ŘEZ C-C'			DATUM	8.10.2015
			STUPEŇ	DSP
			MĚŘÍTKO	Č. VÝKRESU
			1:50	11